

INSTRUMENTO DE MEDIÇÃO DE RESULTADO

INDICADOR – 01	
CUMPRIMENTO DOS PRAZOS DE ENTREGA E MONTAGEM	
Item	Descrição
Finalidade	Identificar se a contratada executou as fases de fabricação, entrega e montagem do mobiliário de forma coordenada e tempestiva, nos prazos previstos.
Meta a cumprir	Concluir a fabricação, o descarregamento e a montagem total do mobiliário dentro do prazo máximo estipulado (30 dias corridos para o Grupo 1; e 10 dias para projeto + 30 dias para montagem para o Grupo 2)
Instrumento de medição	Confronto formal entre a data de emissão da Ordem de Compra (ou aprovação do projeto) e a data efetiva da comunicação de conclusão registrada pela CONTRATADA.
Forma de acompanhamento	A fiscalização do contrato acompanhará o transcurso dos dias via sistema eletrônico e realizará a verificação <i>in loco</i> da montagem após a notificação de término.
Periodicidade	A cada Ordem de Compra expedida.
Mecanismo de Cálculo	Será concedida faixa de tolerância de até 02 (dois) dias corridos de atraso (ensejando apenas Notificação). Superada a tolerância, aplicar-se-á glosa de 0,5% (meio por cento) sobre o valor total da respectiva Ordem de Compra por cada dia de atraso, limitada ao teto de 10%.
Início da Vigência	Da assinatura do contrato.
Faixa de ajuste no pagamento	- Atraso de 1 a 2 dias: Pagamento de 100% do valor (sem glosa, operando dentro da faixa de tolerância inicial). - Atraso de 3 a 20 dias: Pagamento do valor da Ordem de Compra deduzido de glosa de 0,5% (meio por cento) por dia de atraso, limitado ao teto de desconto de 10%.
Sanções	- Atraso de 1 a 2 dias: Apenas Notificação Formal por escrito. - Atrasos contínuos ou superiores a 20 (vinte) dias corridos: Sujeito à instauração de Processo Administrativo para Apuração de Irregularidades (PAAI) para aplicação de multa moratória/compensatória, suspensão do direito de licitar e/ou rescisão contratual.

INDICADOR – 02	
CONFORMIDADE DIMENSIONAL, ESTÉTICA E QUALIDADE	
Item	Descrição
Finalidade	Assegurar que os móveis entregues atendam rigorosamente aos Projetos de Layout, dimensões exatas, cores institucionais e especificações de materiais exigidas no TR.
Meta a cumprir	100% dos mobiliários instalados em estrita conformidade com os Projetos, dimensões (m²), padrões de cores de MDF e qualidade de ferragens/amortecedores.
Instrumento de medição	Inspeção visual e medição física de aferição (trena/paquímetro) por amostragem das peças instaladas.
Forma de acompanhamento	Verificação <i>in loco</i> realizada pela Equipe de Fiscalização durante o rito de Recebimento Provisório.
Periodicidade	A cada entrega e montagem de Ordem de Compra.
Mecanismo de Cálculo	Faixa de Tolerância de 0% (Zero) para peças fora de medida ou cor divergente. Constatada a desconformidade, haverá retenção imediata de 100% do pagamento correspondente ao item defeituoso e exigência de substituição em até 05 (cinco) dias úteis. A não correção no prazo acarretará glosa definitiva do valor do item e abertura de processo sancionatório.
Início da Vigência	Da assinatura do contrato.

Faixa de ajuste no pagamento	- Móvel entregue em total conformidade: Pagamento de 100% do valor do item. - Móvel entregue em desconformidade (cor, medida ou material divergente): Retenção provisória de 100% do pagamento daquele item específico até a efetiva substituição. - Não substituição no prazo de 05 (cinco) dias úteis: Glosa definitiva (desconto de 100%) do valor do item rejeitado.
Sanções	- A não correção da desconformidade no prazo assinalado ensejará a instauração de Processo Administrativo para Apuração de Irregularidades (PAAI) para aplicação de multa compensatória por inexecução parcial e demais sanções legais.

INDICADOR – 03	
LOGÍSTICA REVERSA E DESOBSTRUÇÃO DO AMBIENTE (LIMPEZA)	
Item	Descrição
Finalidade	Garantir a organização, a integridade e a limpeza dos ambientes da nova sede da ALADA, bem como o correto descarte ambiental (logística reversa) das embalagens e resíduos da montagem.
Meta a cumprir	Manter a organização contínua durante os trabalhos e limpar totalmente os ambientes ao final, garantindo a destinação correta de embalagens, plásticos, papelões e restos de serragem
Instrumento de medição	Inspeção visual dos ambientes e verificação das áreas de triagem de resíduos.
Forma de acompanhamento	Vistoria in loco dos ambientes após a comunicação de desmobilização da equipe de montagem da contratada.
Periodicidade	Ao término da montagem de cada Ordem de Compra.
Mecanismo de Cálculo	Faixa de Tolerância de 01 (uma) ocorrência de sujeira corrigida em até 24 horas (ensejando apenas Notificação Formal). Na reincidência na mesma OC ou recusa de limpeza, aplicar-se-á Glosa de 2% (dois por cento) sobre o valor total da fatura mensal, acumulável a cada nova infração.
Início da Vigência	Da assinatura do contrato.
Faixa de ajuste no pagamento	- Sem ocorrências ou 1ª ocorrência sanada em até 24 horas: Pagamento de 100% do valor. - Reincidência na mesma Ordem de Compra ou recusa deliberada de limpeza/recolhimento de resíduos: Pagamento da fatura mensal deduzido de glosa de 2% (dois por cento) sobre o valor total da Ordem de Compra, acumulável a cada nova infração.
Sanções	- 1ª Ocorrência corrigida fora do prazo de 24 horas: Notificação Formal. - Descumprimento reiterado das regras de logística reversa e desobstrução: Sujeito à instauração de Processo Administrativo para Apuração de Irregularidades (PAAI).

INDICADOR – 04	
TEMPO DE RESPOSTA E ASSISTÊNCIA TÉCNICA (GARANTIA)	
Item	Descrição
Finalidade	Avaliar a tempestividade e a eficiência da contratada no atendimento aos chamados de manutenção corretiva ou suporte durante a garantia do mobiliário.
Meta a cumprir	Atender e solucionar tempestivamente aos chamados para regulagem de portas/gavetas ou reparo de vícios ocultos do mobiliário.
Instrumento de medição	Controle do tempo decorrido entre a abertura do chamado e a chegada do técnico credenciado ao local.
Forma de acompanhamento	Controle e registro por meio do sistema oficial de chamados ou e-mail corporativo gerido pela Administração.
Periodicidade	A cada acionamento de chamado aberto durante o período de garantia.
Mecanismo de Cálculo	Tolerância máxima de 48 (quarenta e oito) horas úteis para comparecimento in loco. O descumprimento injustificado acarretará Glosa de 1% (um por cento) incidente sobre o valor retido a título de Garantia Contratual de Execução para cada dia de atraso.
Início da Vigência	A partir do Recebimento Definitivo dos bens (início da fase de garantia).
Faixa de ajuste no pagamento	- Atendimento in loco em até 48 horas úteis após a abertura do chamado: Sem desconto. - Atendimento in loco superior a 48 horas úteis: Glosa de 1% (um por cento) para cada dia de atraso, incidente de forma direta sobre o valor retido a título de Garantia Contratual de Execução.
Sanções	- A omissão, recusa injustificada ou desatendimento reiterado aos chamados de garantia sujeitará a empresa à instauração de Processo Administrativo para Apuração de Irregularidades (PAAI), com possível execução integral do saldo da garantia e aplicação da penalidade de impedimento de licitar e contratar.

FATORES DE AVALIAÇÃO

1) Indicador 1; Total de Ocorrências:

Data Ocorrência	Descrição Sintética

2) Indicador 2;Total de Ocorrências:

Data Ocorrência	Descrição Sintética

3) Indicador 3;Total de Ocorrências:

Data Ocorrência	Descrição Sintética

4) Indicador 4;Total de Ocorrências:

Data Ocorrência	Descrição Sintética

Datado e assinado eletronicamente.

HENRIQUE DE SOUZA FERREIRA
Matrícula 20000287
Membro da Comissão de Planejamento

ELIANE ARAUJO SOARES
Matrícula 101973
Membro da Comissão de Planejamento

CARLA MARIA PEREIRA BEDAQUE
Matrícula 101875
Membro da Comissão de Planejamento

Projeto Executivo - Mobiliários



Índice

RECEPÇÃO PÁGINA 01

COPA PÁGINA 04

SALA MULTIPROPÓSITO PÁGINA 07

SALA REUNIÃO PÁGINA 09

SALA DIRETOR PÁGINA 13


SALA ADMINISTRATIVA PÁGINA 15

SALA ESTAR PÁGINA 17


IMAGENS PÁGINA 19

DETALHAMENTOS **RECEPÇÃO**


ATENÇÃO! Todas as medidas devem ser conferidas no local!

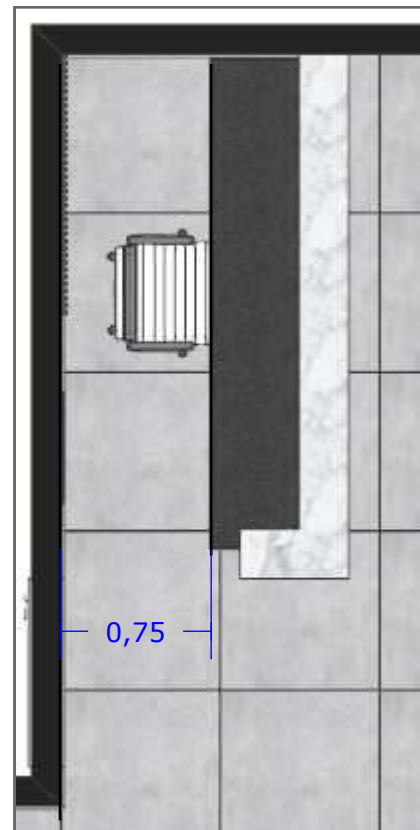

VISTA SUPERIOR
sem escala

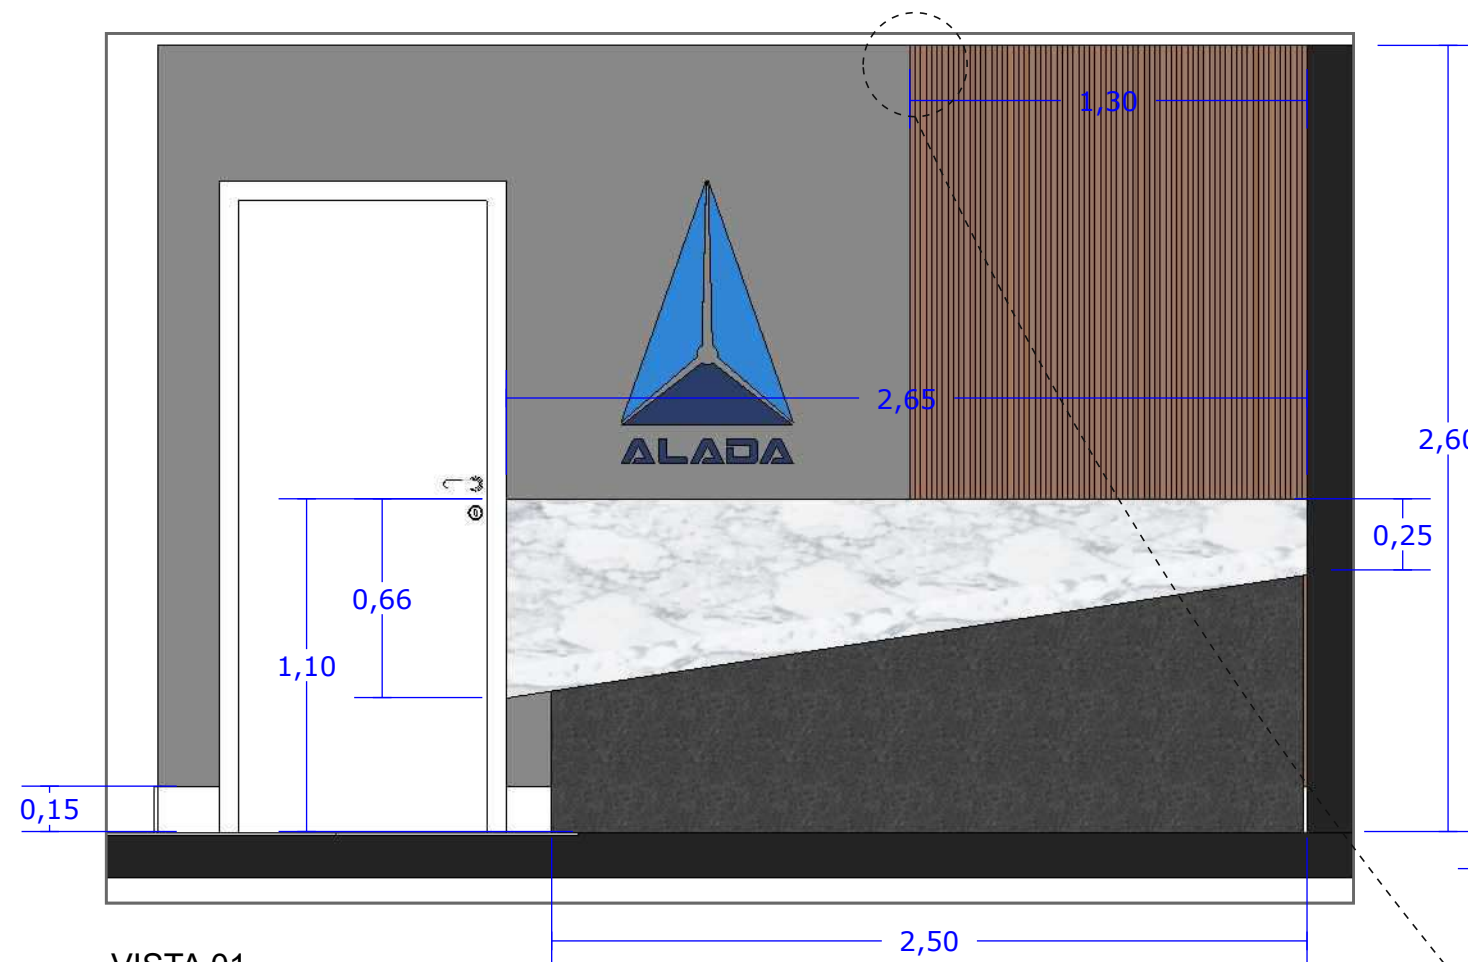


VISTA 01
escala: 1:25

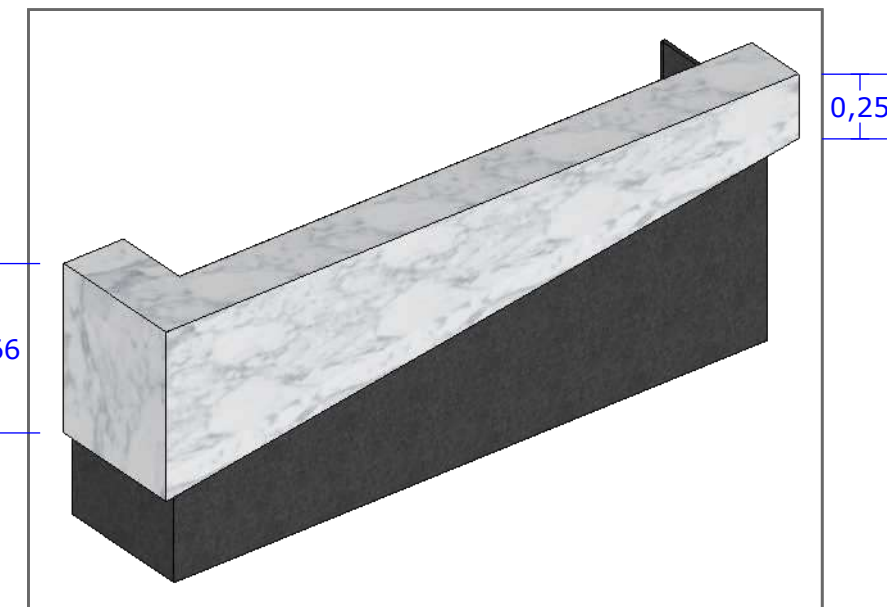

BANCADA PERSPECTIVA
escala: 1:25




BANCADA VISTA SUP.
escala: 1:25

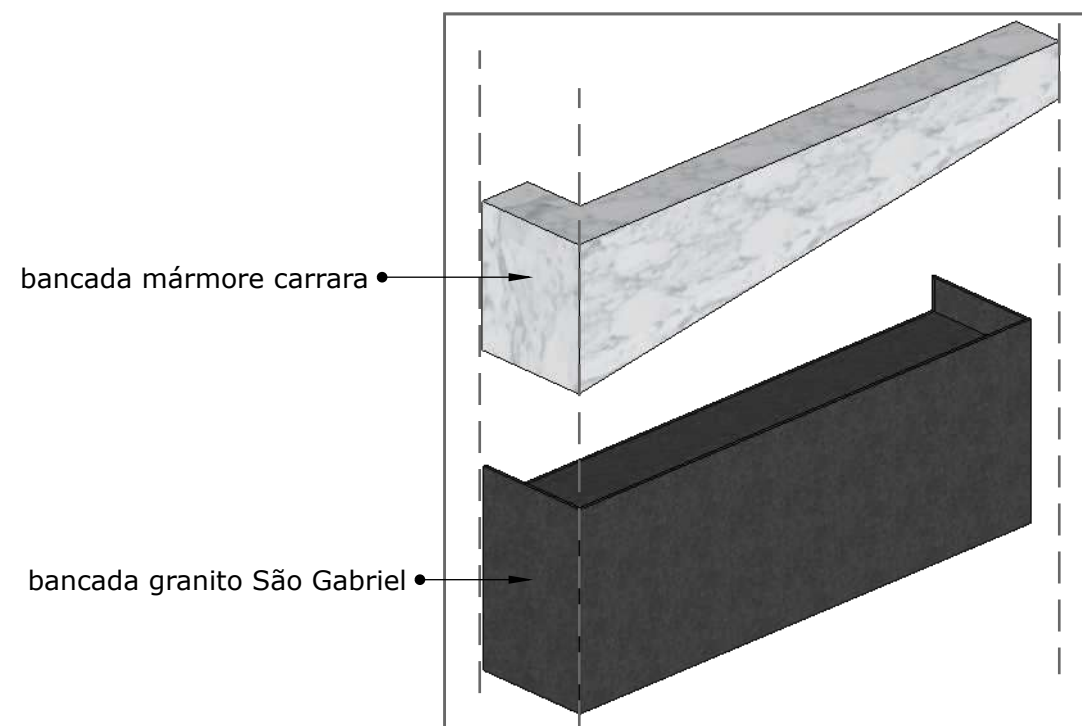

OBSERVAÇÕES:

- 1 - A BANCADA EM GRANITO SÃO GABRIEL TERÁ ALTURA DE 75CM;
- 2 - A BANCADA EM MÁRMORE CARRARA TERÁ ALTURA DE 1,10M;
- 3 - O PAINEL RIPADO COMEÇARÁ ACIMA DO RODAPÉ;
- 4 - O RODAPÉ TERÁ ALTURA DE 15CM

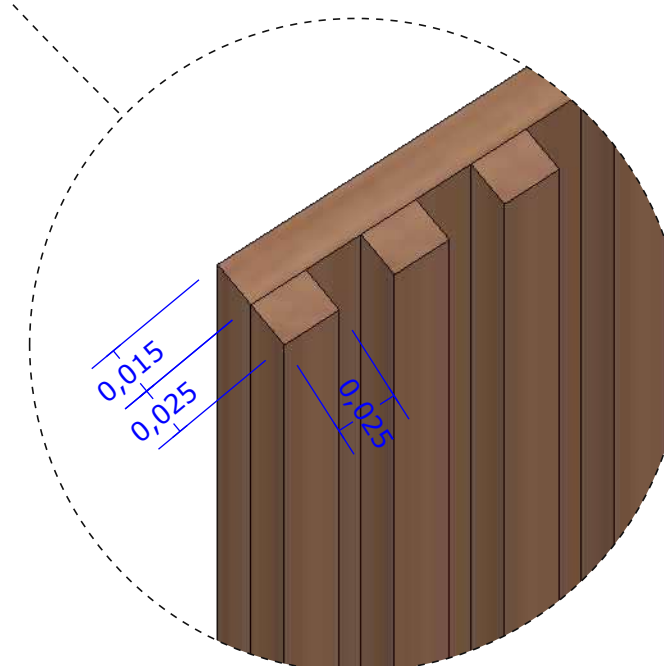

DET. RIPADO
escala: 1:2



VISTA SUPERIOR
sem escala



VISTA 02
escala 1:25

• MDF JEQUITIBÁ ROSA
DA DURATEX


NICHO EM MDF THASSOS
DA DURATEX

painel ripado 2x2cm

friso centralizado


• friso 1x1cm

VISTA 03
escala 1:25

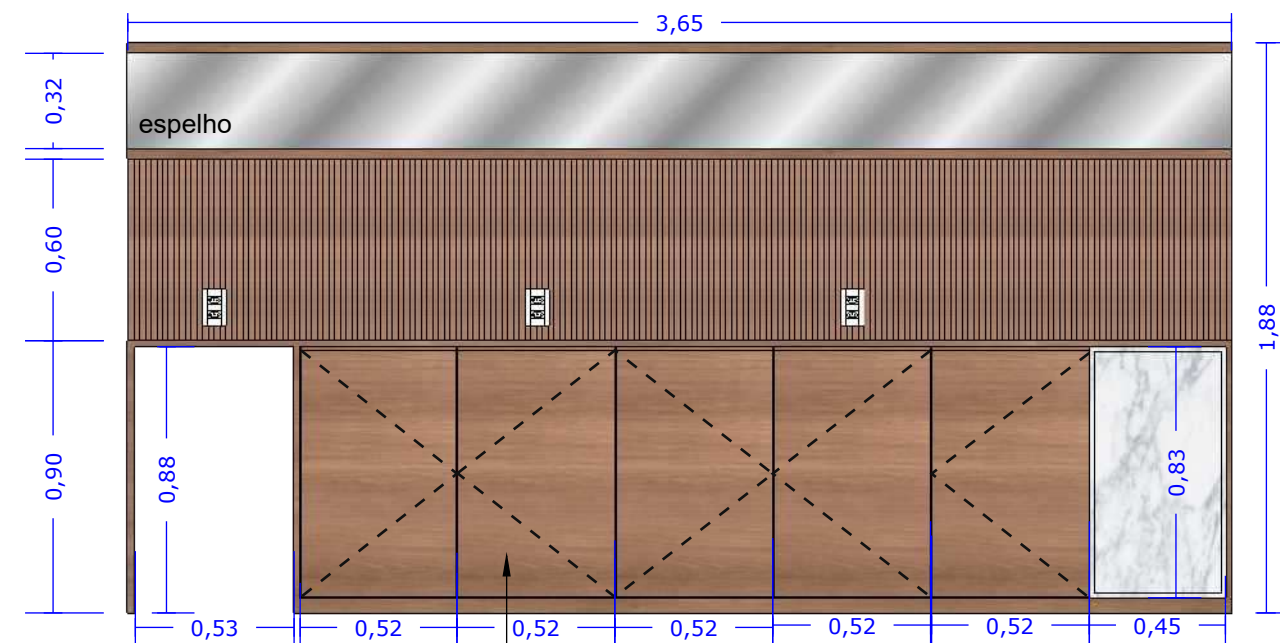

VISTA 02
escala 1:25

• portas de giro com puxador cava

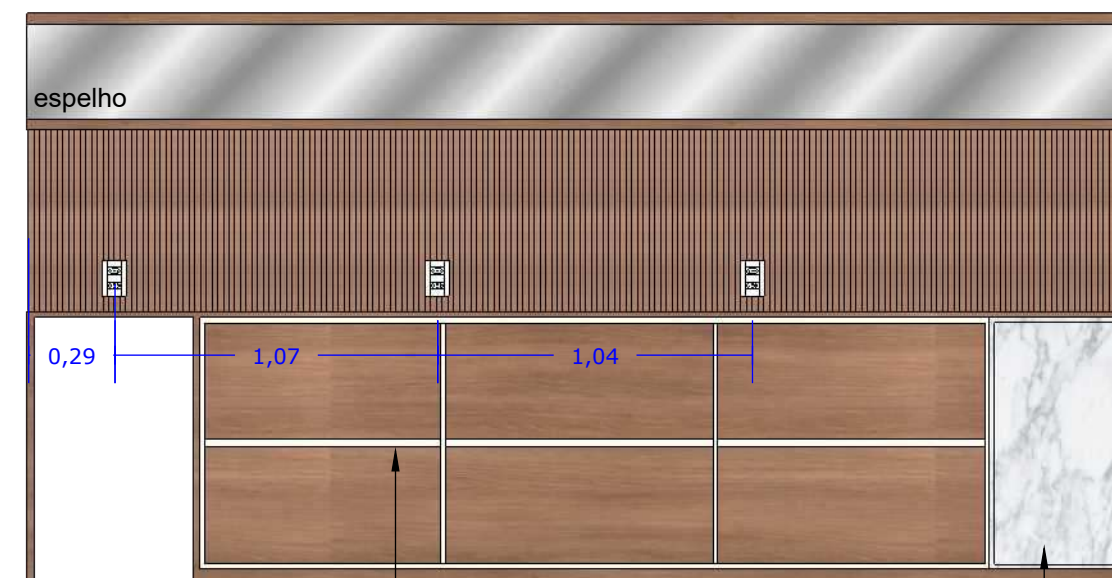

VISTA 02
escala 1:25

mdf thassos da Duratex


• prateleiras e divisórias internas

• MDF JEQUITIBÁ ROSA DA DURATEX


• rodapé

DETALHAMENTOS **COPA**



ATENÇÃO! Todas as medidas devem ser conferidas no local!

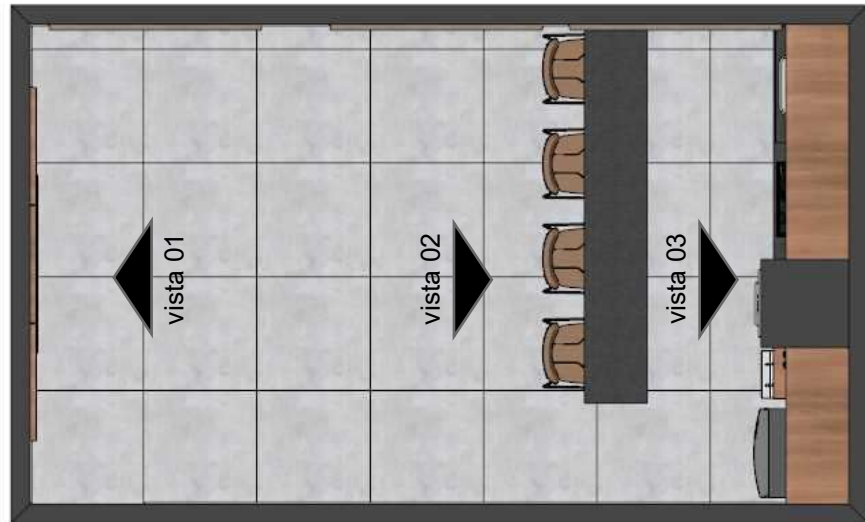


VISTA SUPERIOR
sem escala

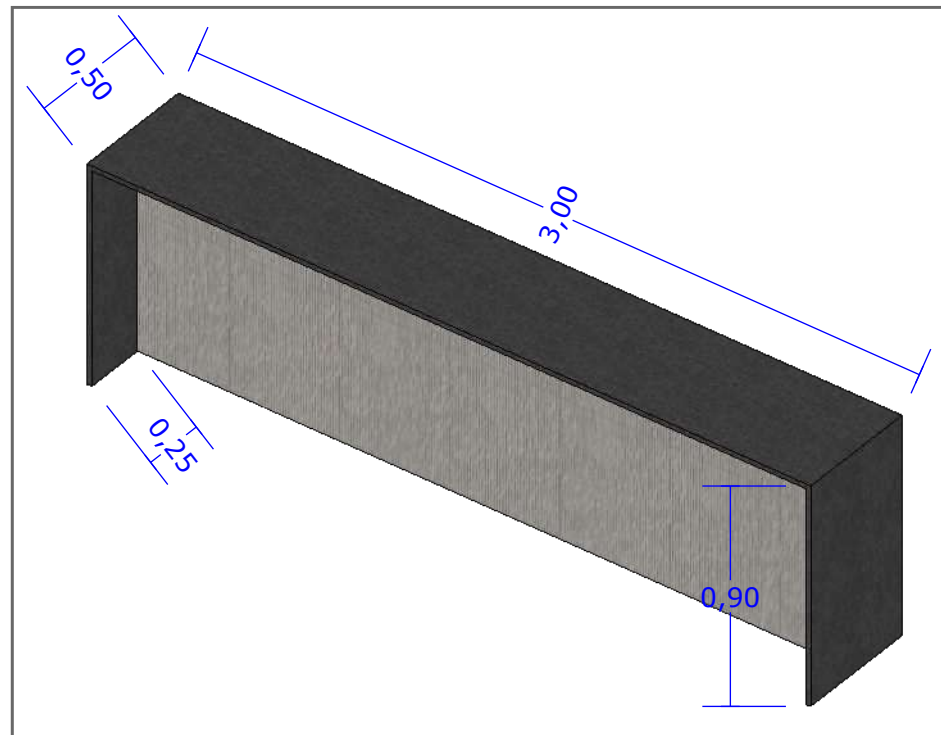

BANCADA - VISTA 02
escala 1:25

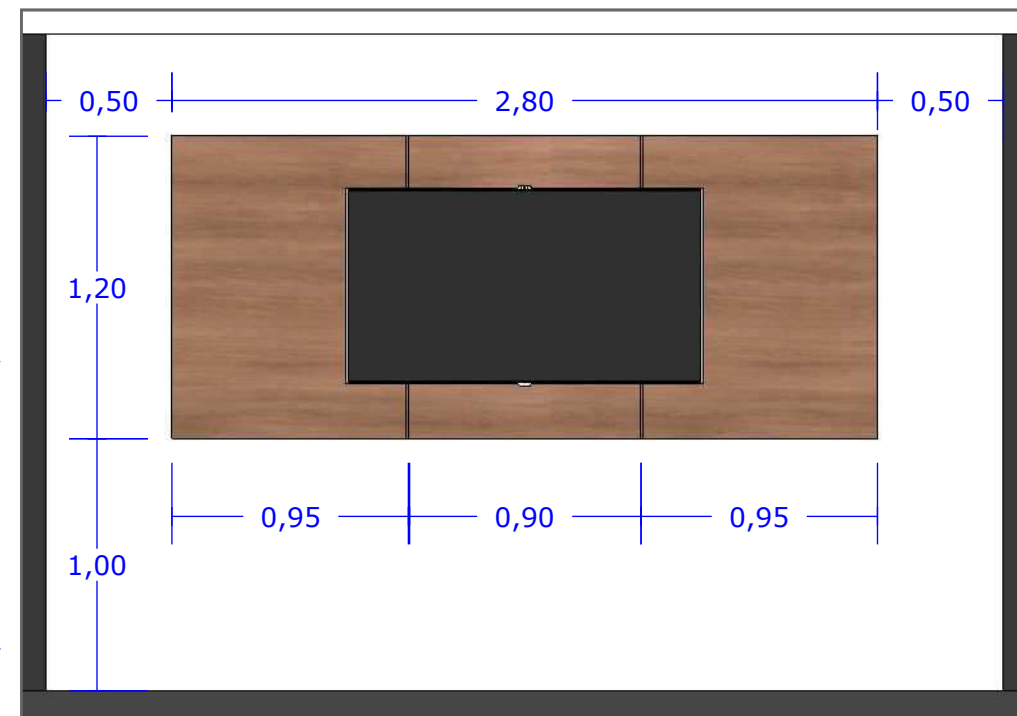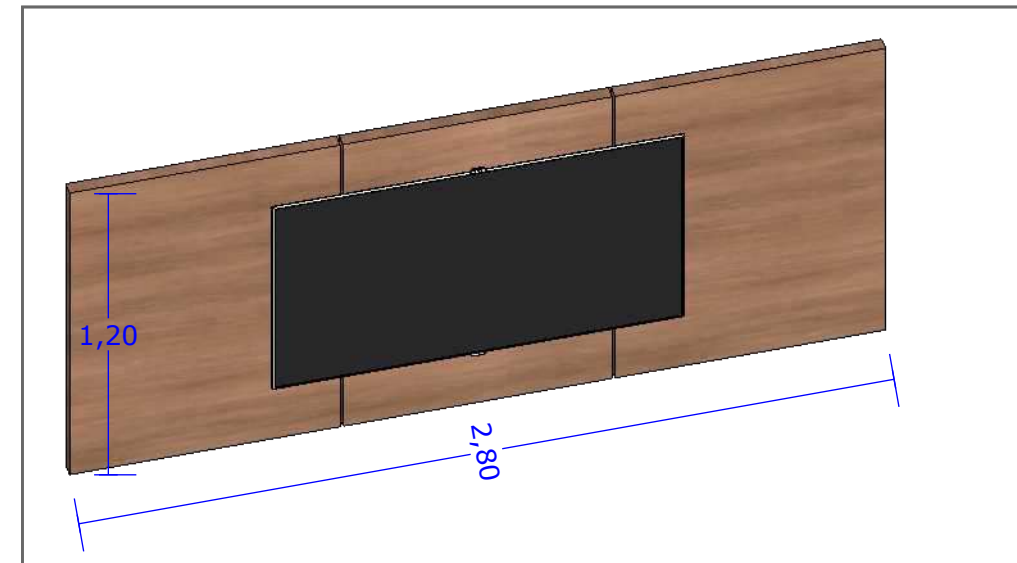

PAINEL TV - VISTA 01
escala 1:30

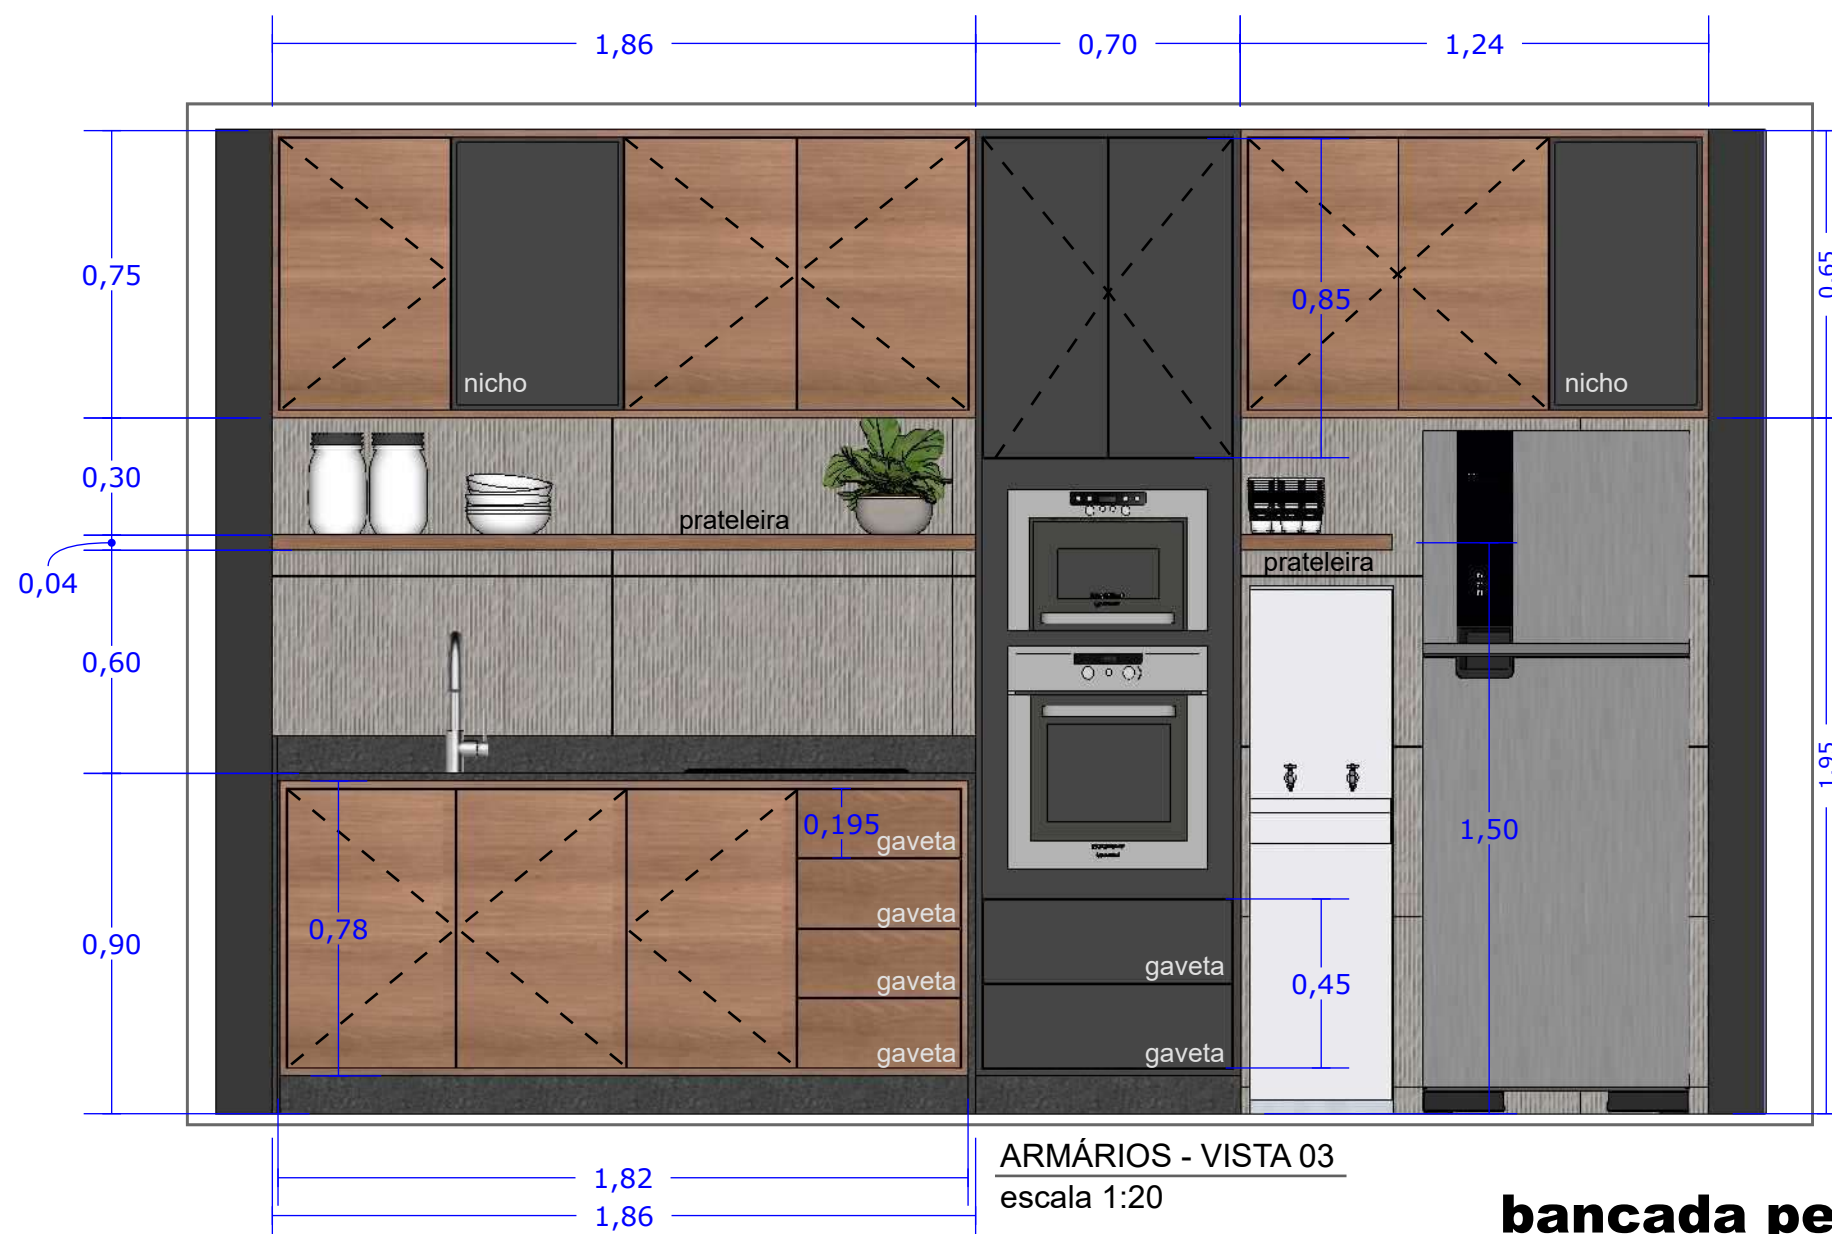

ARMÁRIOS - VISTA 03
escala 1:20

OBSERVAÇÕES:

- 1 - BANCADAS E SÓCULO EM GRANITO SÃO GABRIEL
ESPESSURA 2CM;
- 2 - MDF JEQUITIBÁ ROSA DA DURATEX;
- 3 - MDF GRAFITE DA DURATEX;



ARMÁRIOS - VISTA 03
escala 1:20

• MICROONDAS DE EMBUTIR

PROFUNDIDADE 50CM

PROFUNDIDADE 70CM

• FORNO DE EMBUTIR


PROFUNDIDADE 30CM

PROFUNDIDADE 60CM

MDF JEQUITIBÁ ROSA DA DURATEX


MDF GRAFITE DA DURATEX

REBAIXO AMERICANO NA AREA MOLHADA

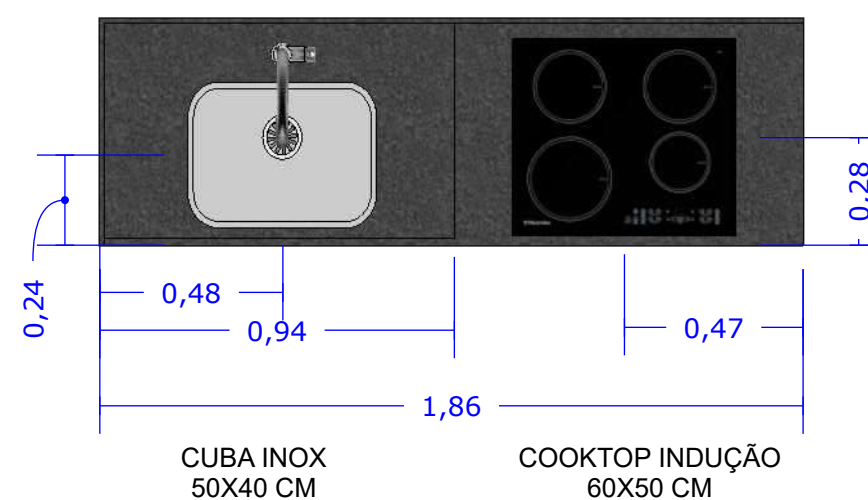


DETALHAMENTOS **SALA MULTIPROPÓSITO**


ATENÇÃO! Todas as medidas devem ser conferidas no local!

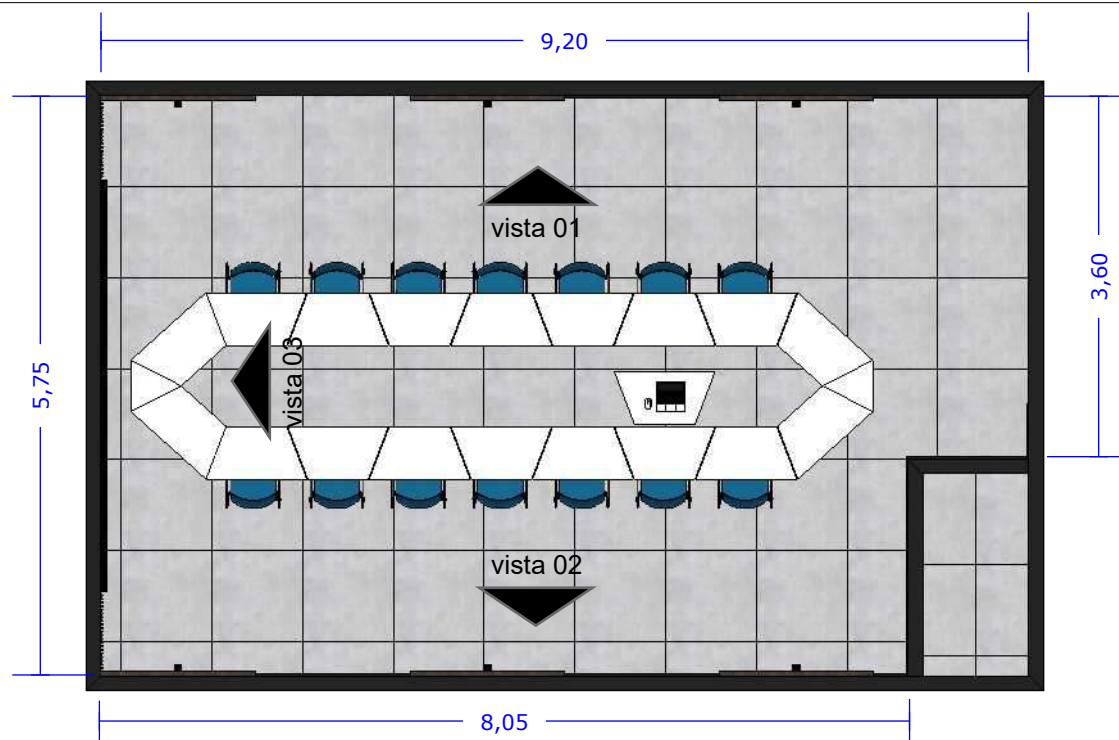


VISTA SUPERIOR
escala 1:75

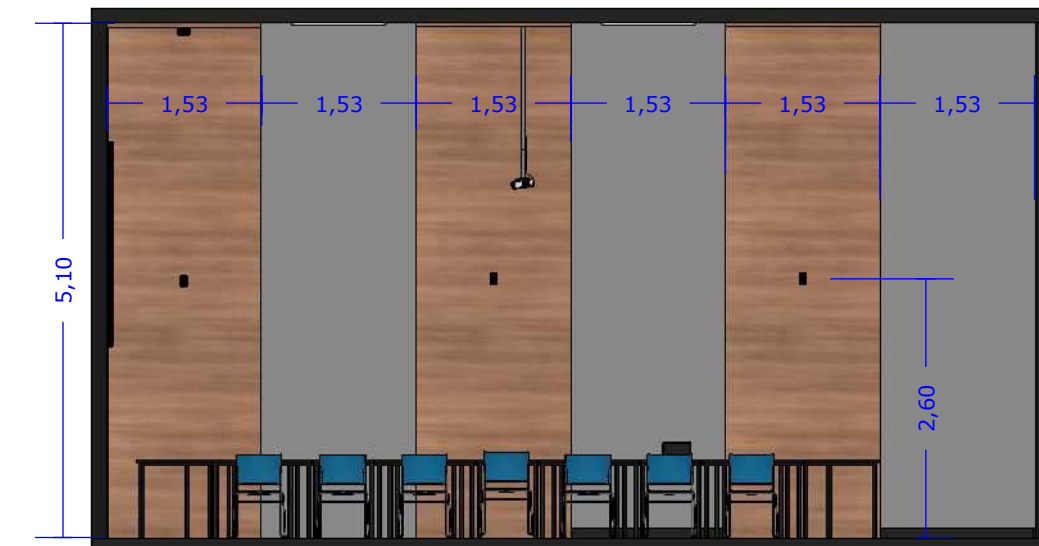

VISTA 01
escala 1:75

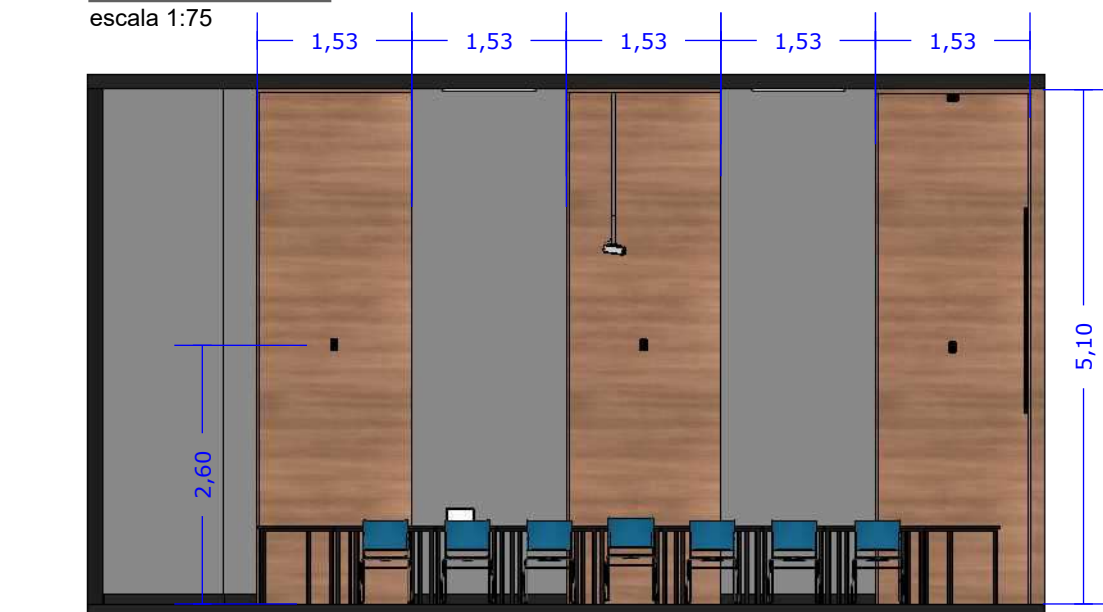


VISTA 02
escala 1:75

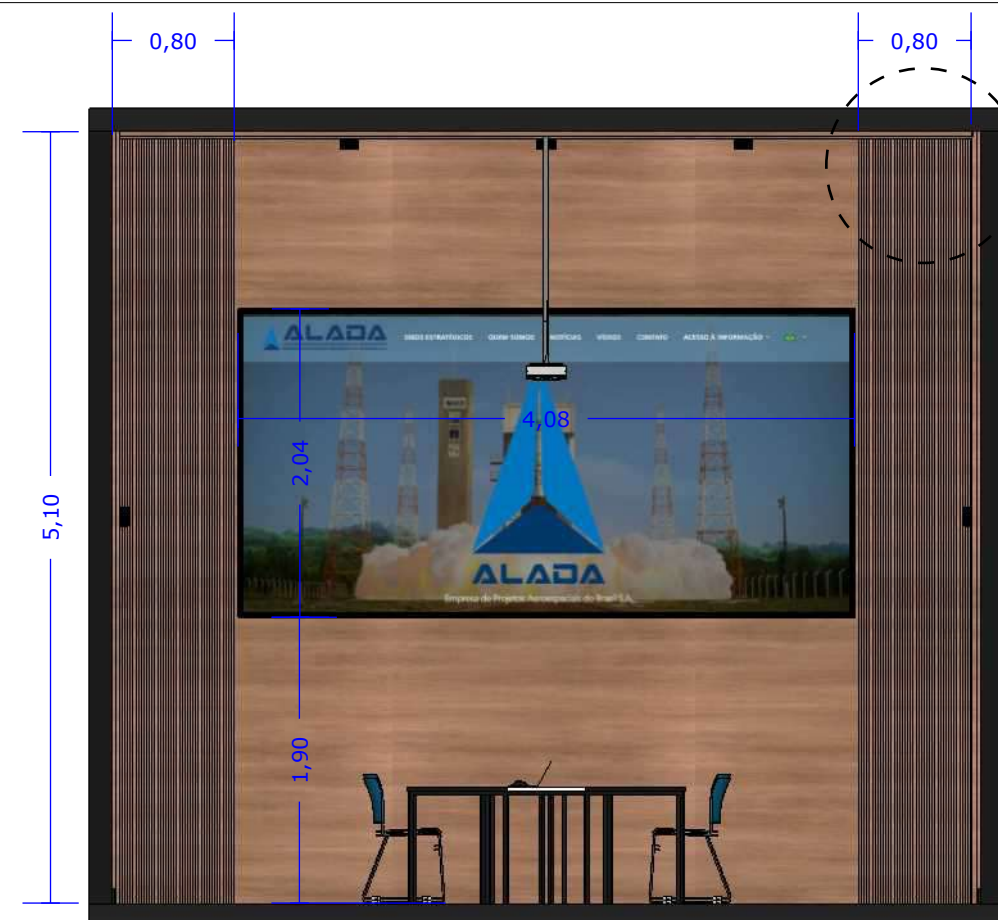


VISTA 03
escala 1:50



fixar painel na laje

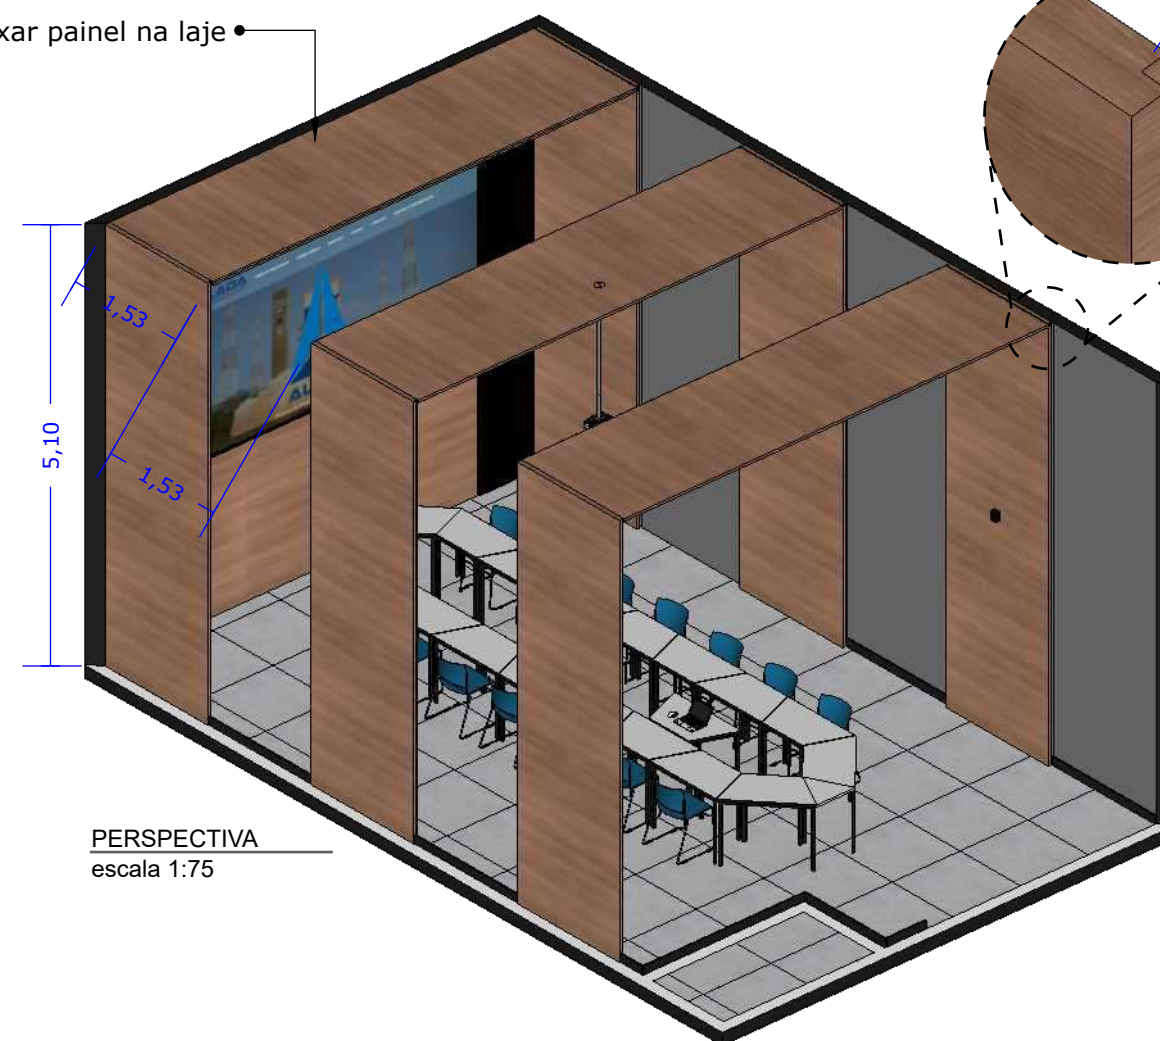

PERSPECTIVA
escala 1:75

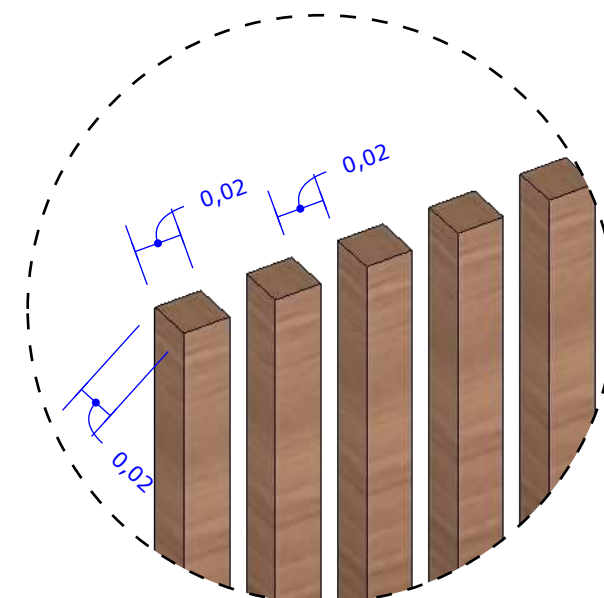

aplicar mangueira de led
com iluminação 3000k

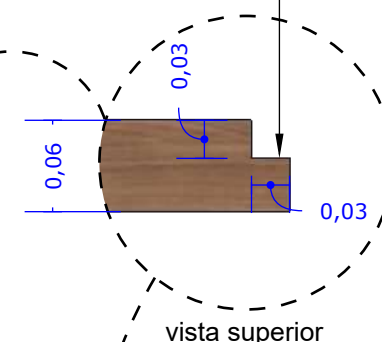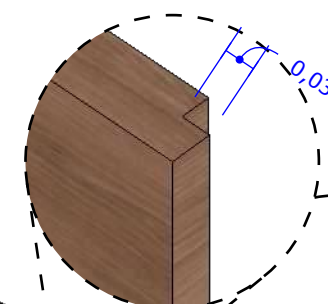

vista superior

Obsevação:


- 1- Aplicar perfil de led em todos os painéis de ambos os lados
- 2-MDF do ripado Jequitibá Rosa da Duratex
- 3- MDF painéis Jequitibá Rosa da Duratex

DETALHAMENTOS SALA REUNIÃO


ATENÇÃO! Todas as medidas devem ser conferidas no local!




VISTA SUPERIOR
escala 1:75

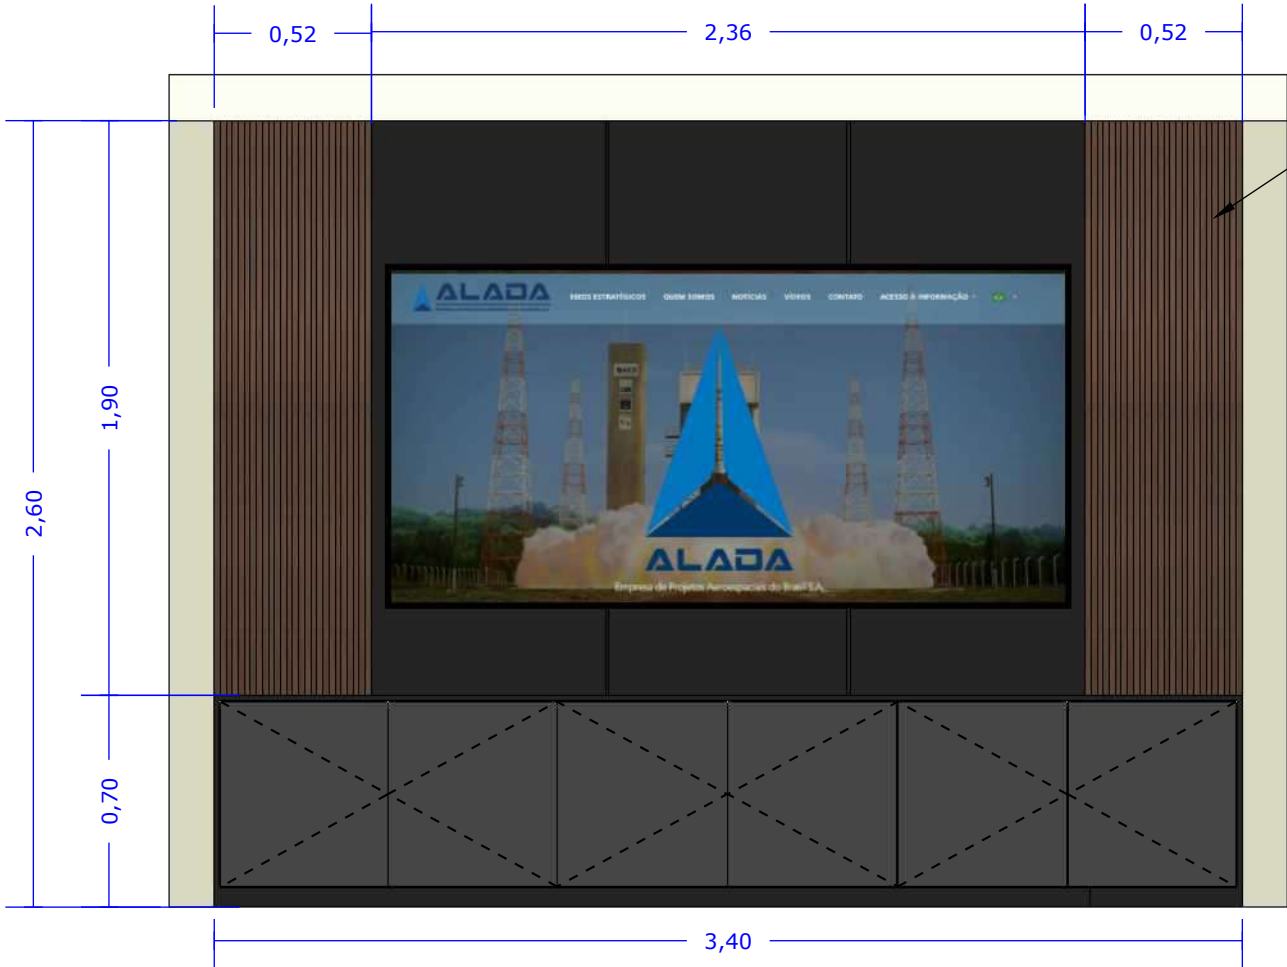

VISTA 01
escala 1:25

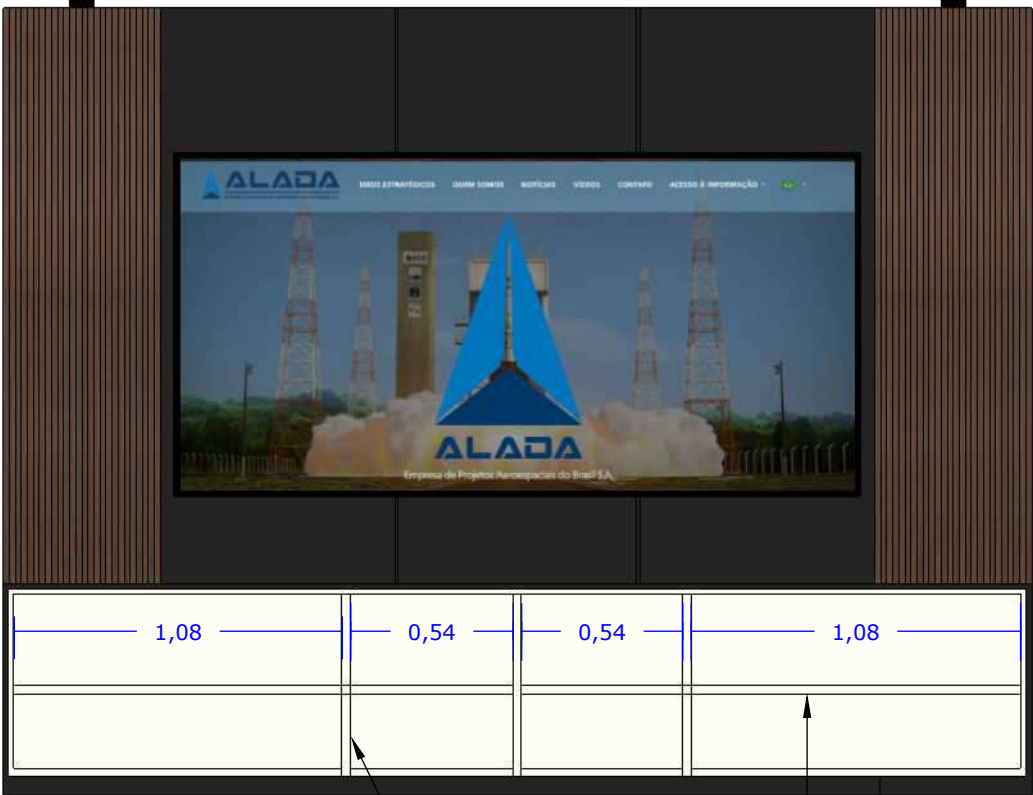


VISTA 01
escala 1:25

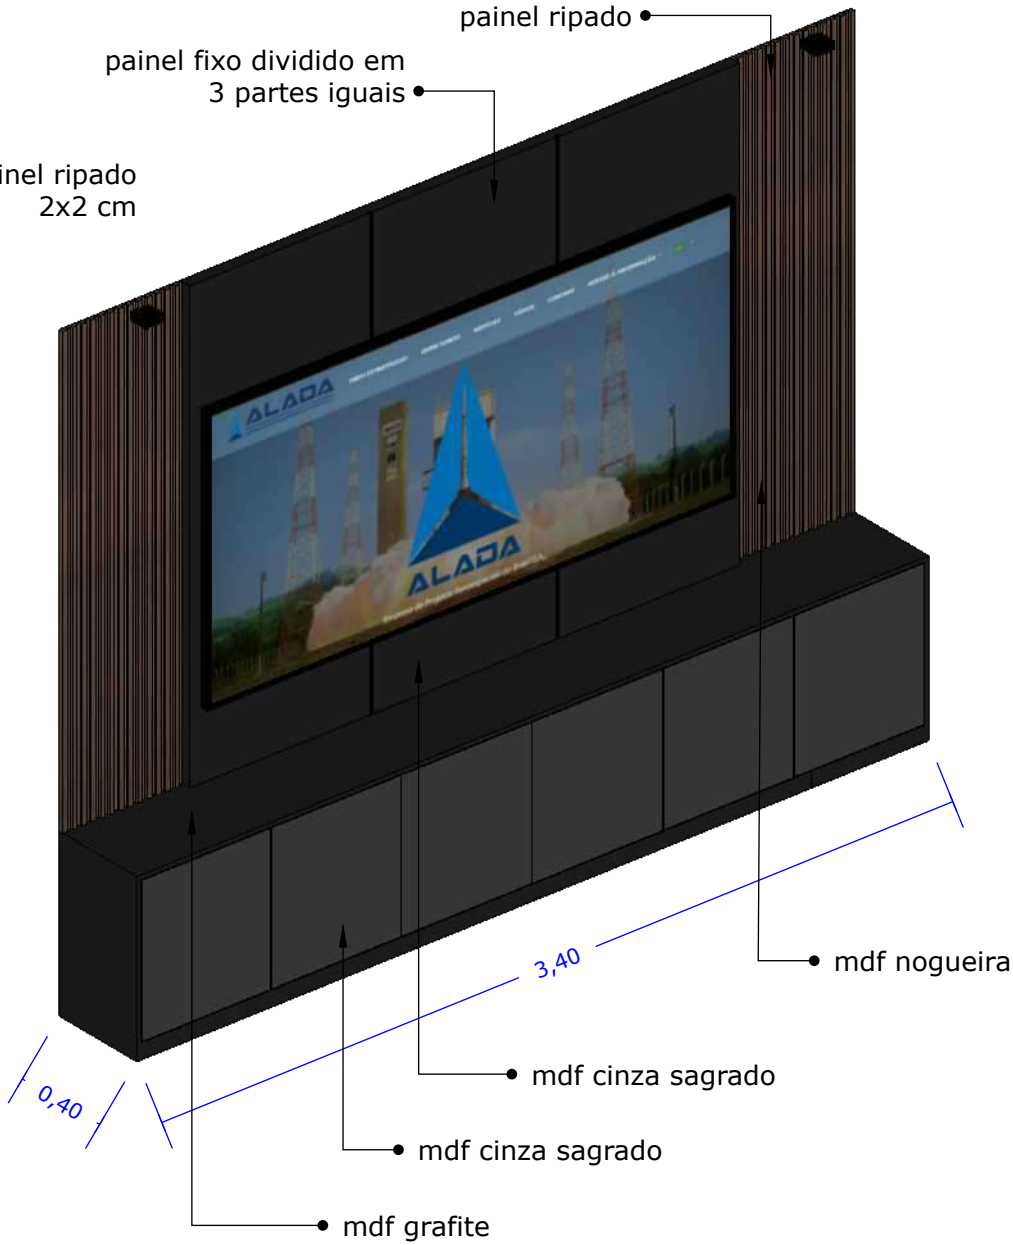


- Obsevação:
- 1- Puxadores cava
 - 2-MDF interno na cor branca
 - 3- MDF painel ripado Nogueira Bourbon da Duratex
 - 4-MDF painel fixo Grafite da Duratex
 - 5-MDF tamponamento das prateleiras internas Grafite da Duratex
 - 6-MDF portas Cinza Sagrado da Duratex



VISTA SUPERIOR
escala 1:75

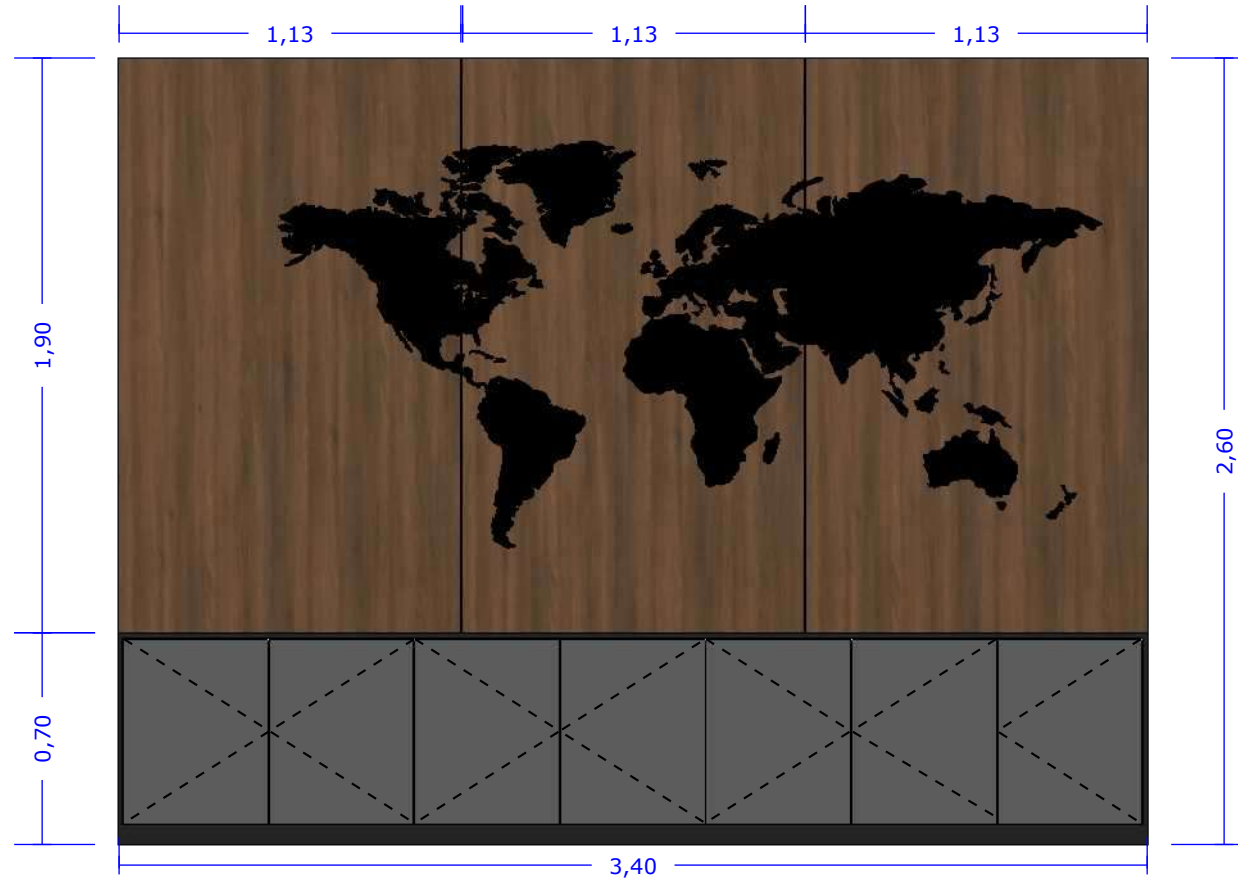


VISTA 02
escala 1:25

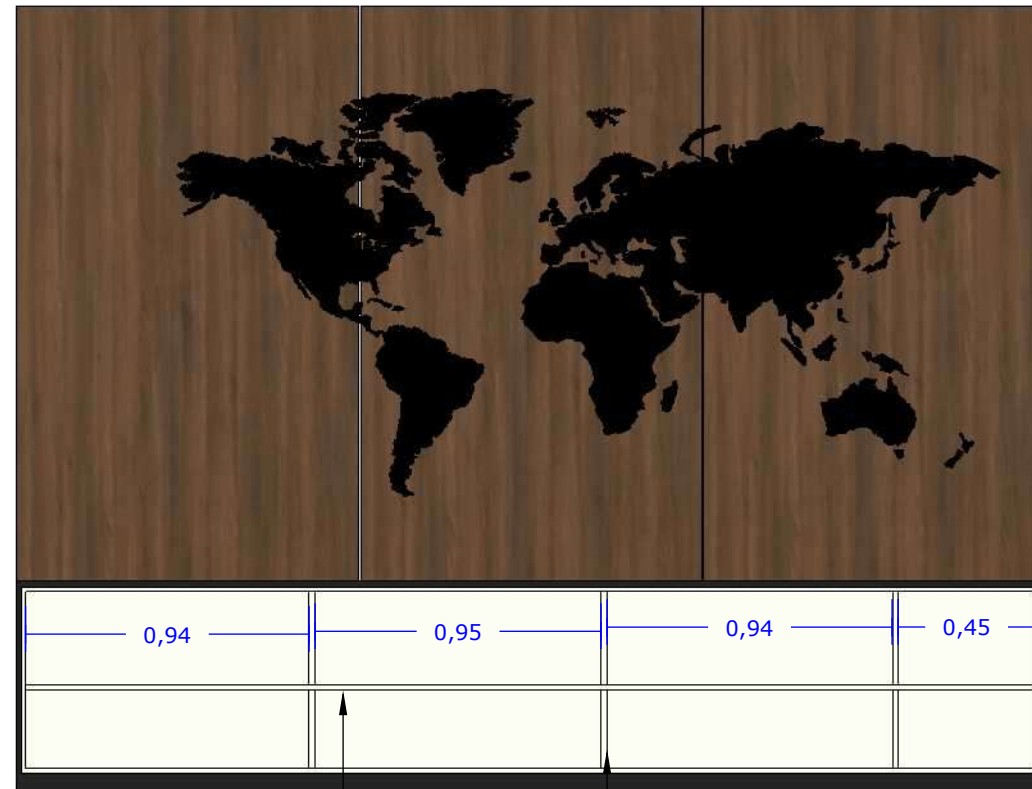

VISTA 02
escala 1:25

- divisórias internas
- prateleira interna centralizada

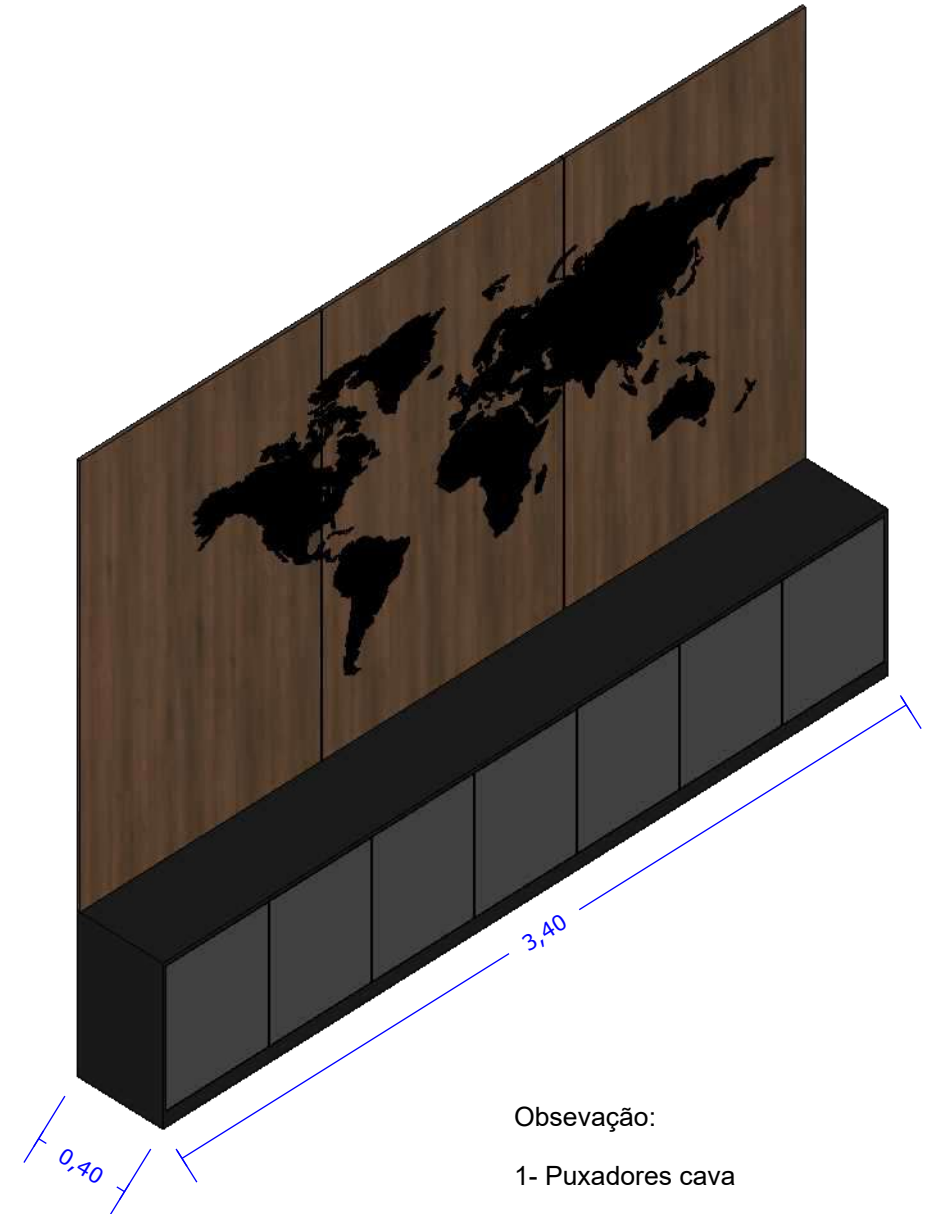

- Obsevação:
- 1- Puxadores cava
 - 2-MDF interno na cor branca
 - 3- MDF painel ripado Nogueira Bourbon da Duratex
 - 4-MDF painel fixo Grafite da Duratex
 - 5-MDF tamponamento das prateleiras internas Grafite da Duratex
 - 6-MDF portas Cinza Sagrado da Duratex




VISTA SUPERIOR
escala 1:75





MESA - VISTA SUPERIOR
escala 1:25

- MDF NOGUEIRA BOURBON DA DURATEX
- PONTOS DE TOMADAS

MDF GRAFITE DA DURATEX

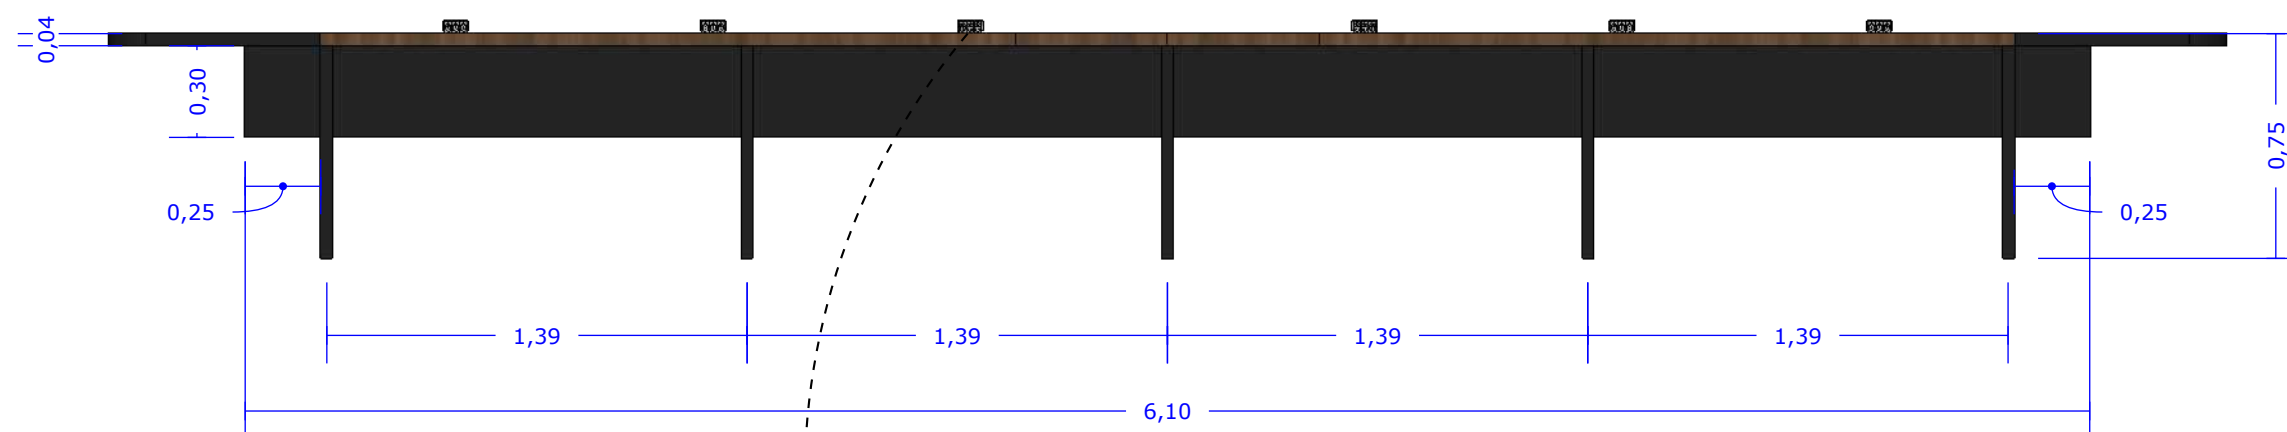

MESA - VISTA LATERAL
escala 1:25

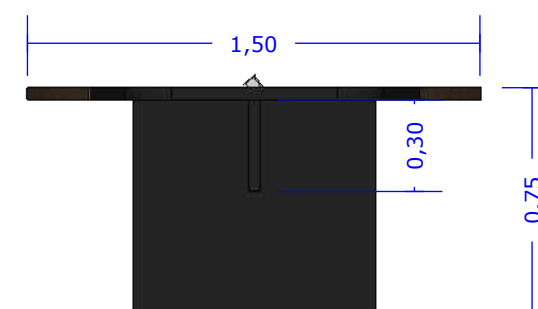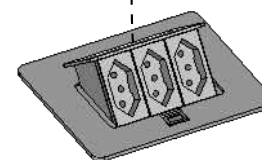


MESA - VISTA LATERAL
escala 1:25





MESA - VISTA PERSPECTIVA
escala 1:45

DETALHAMENTOS SALA DIRETOR

ATENÇÃO! Todas as medidas devem ser conferidas no local!

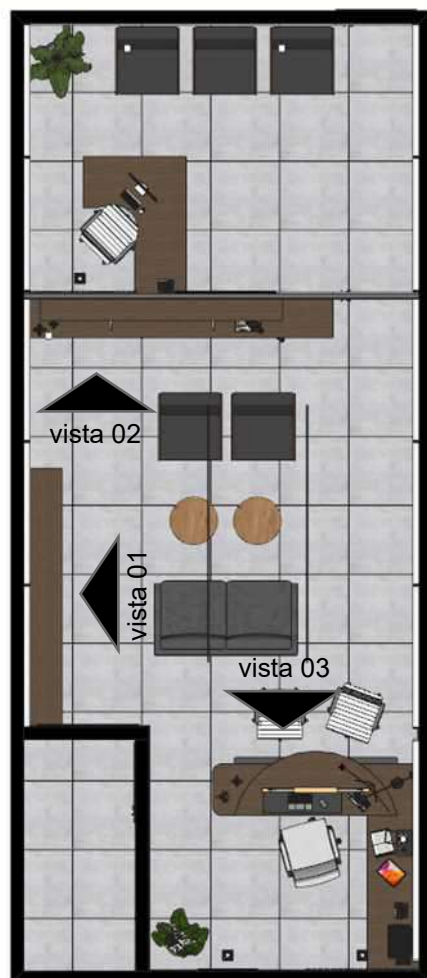



VISTA SUPERIOR
sem escala

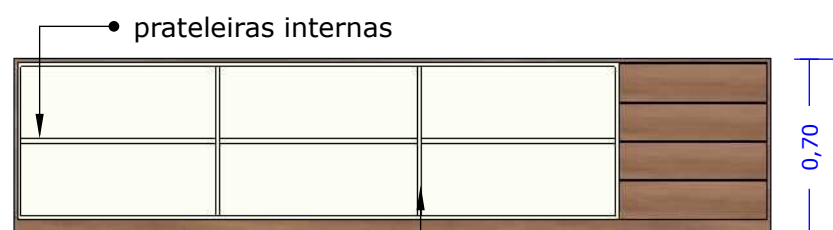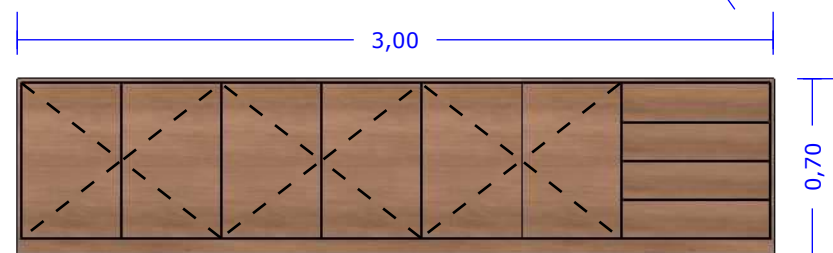



VISTA 01
escala 1:30

Obsevação:

- 1- Puxadores cava
- 2-MDF interno na cor branca
- 3- MDF externo em Jequitibá Rosa da Duratex
- 4- Nicho e ripas da mesa diretor MDF Grafite da Duratex
- 5- Mesa diretor em MDF Cinza Sagrado da Duratex

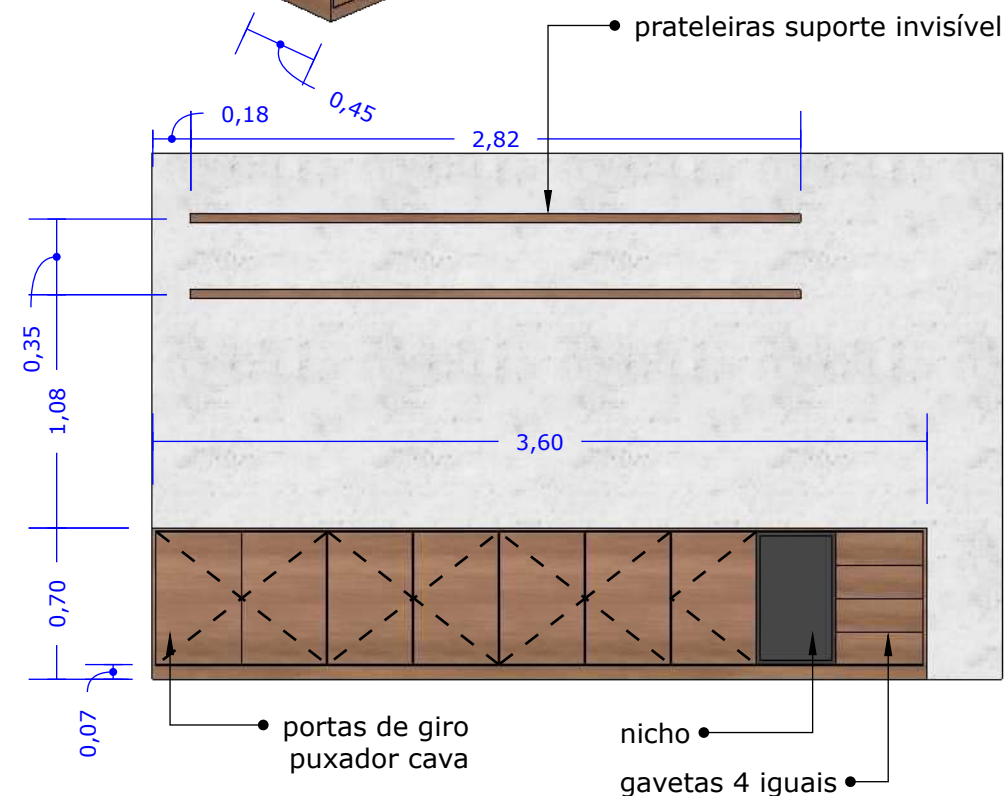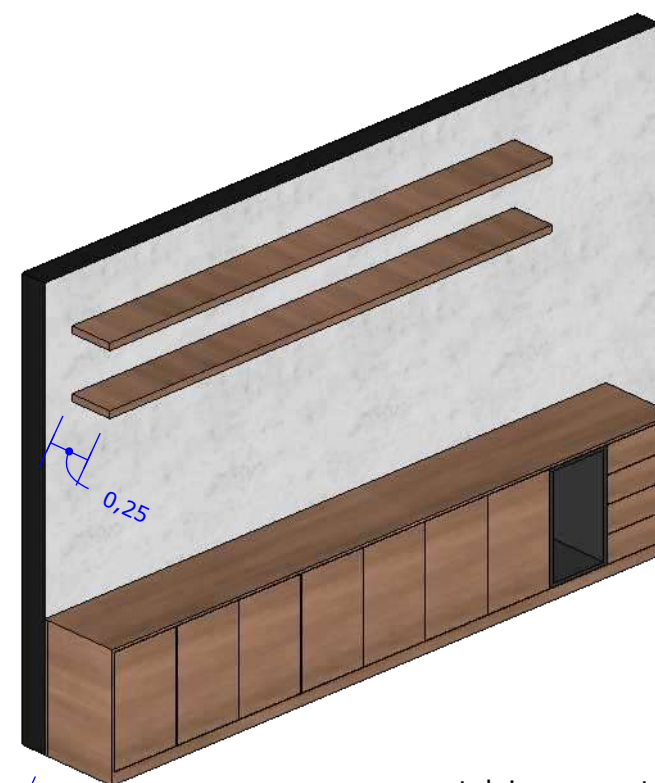


VISTA 02
escala 1:35

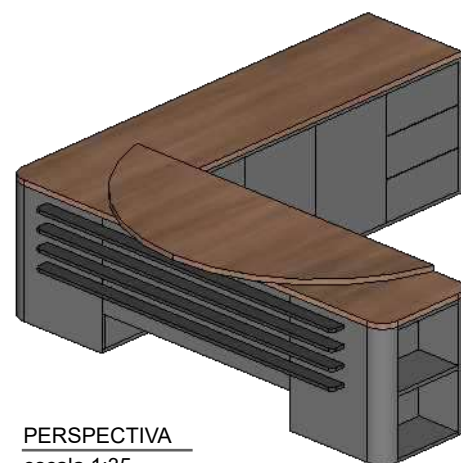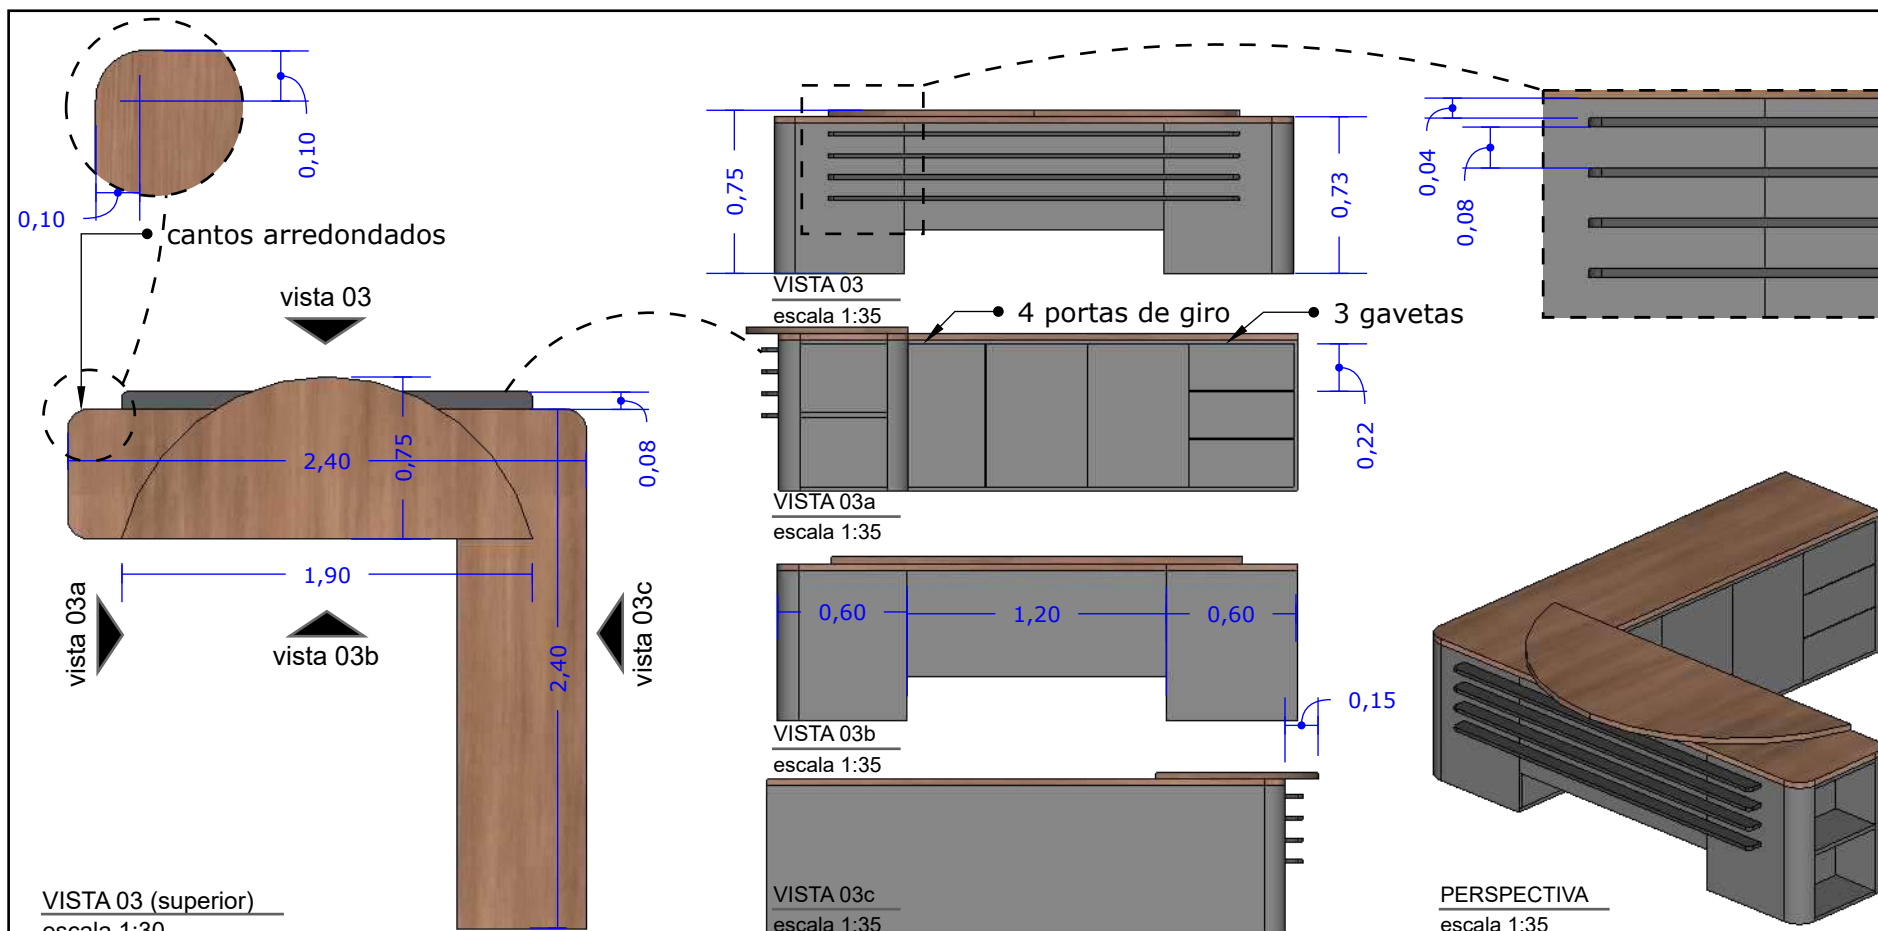

PERSPECTIVA
escala 1:35

DETALHAMENTOS SALA ADMINISTRATIVA


ATENÇÃO! Todas as medidas devem ser conferidas no local!

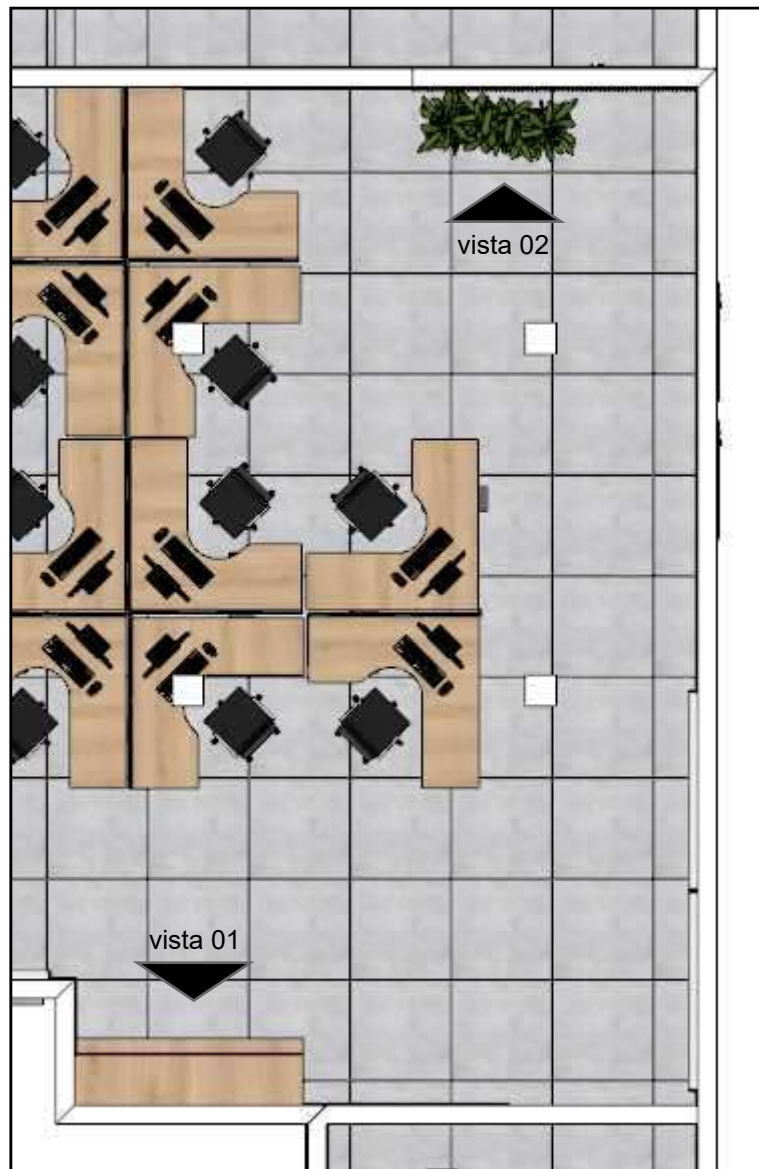

VISTA SUPERIOR
sem escala

Obsevação:

- 1 - MDF interno na cor branca
- 2 - MDF Jequitibá Rosa da Duratex

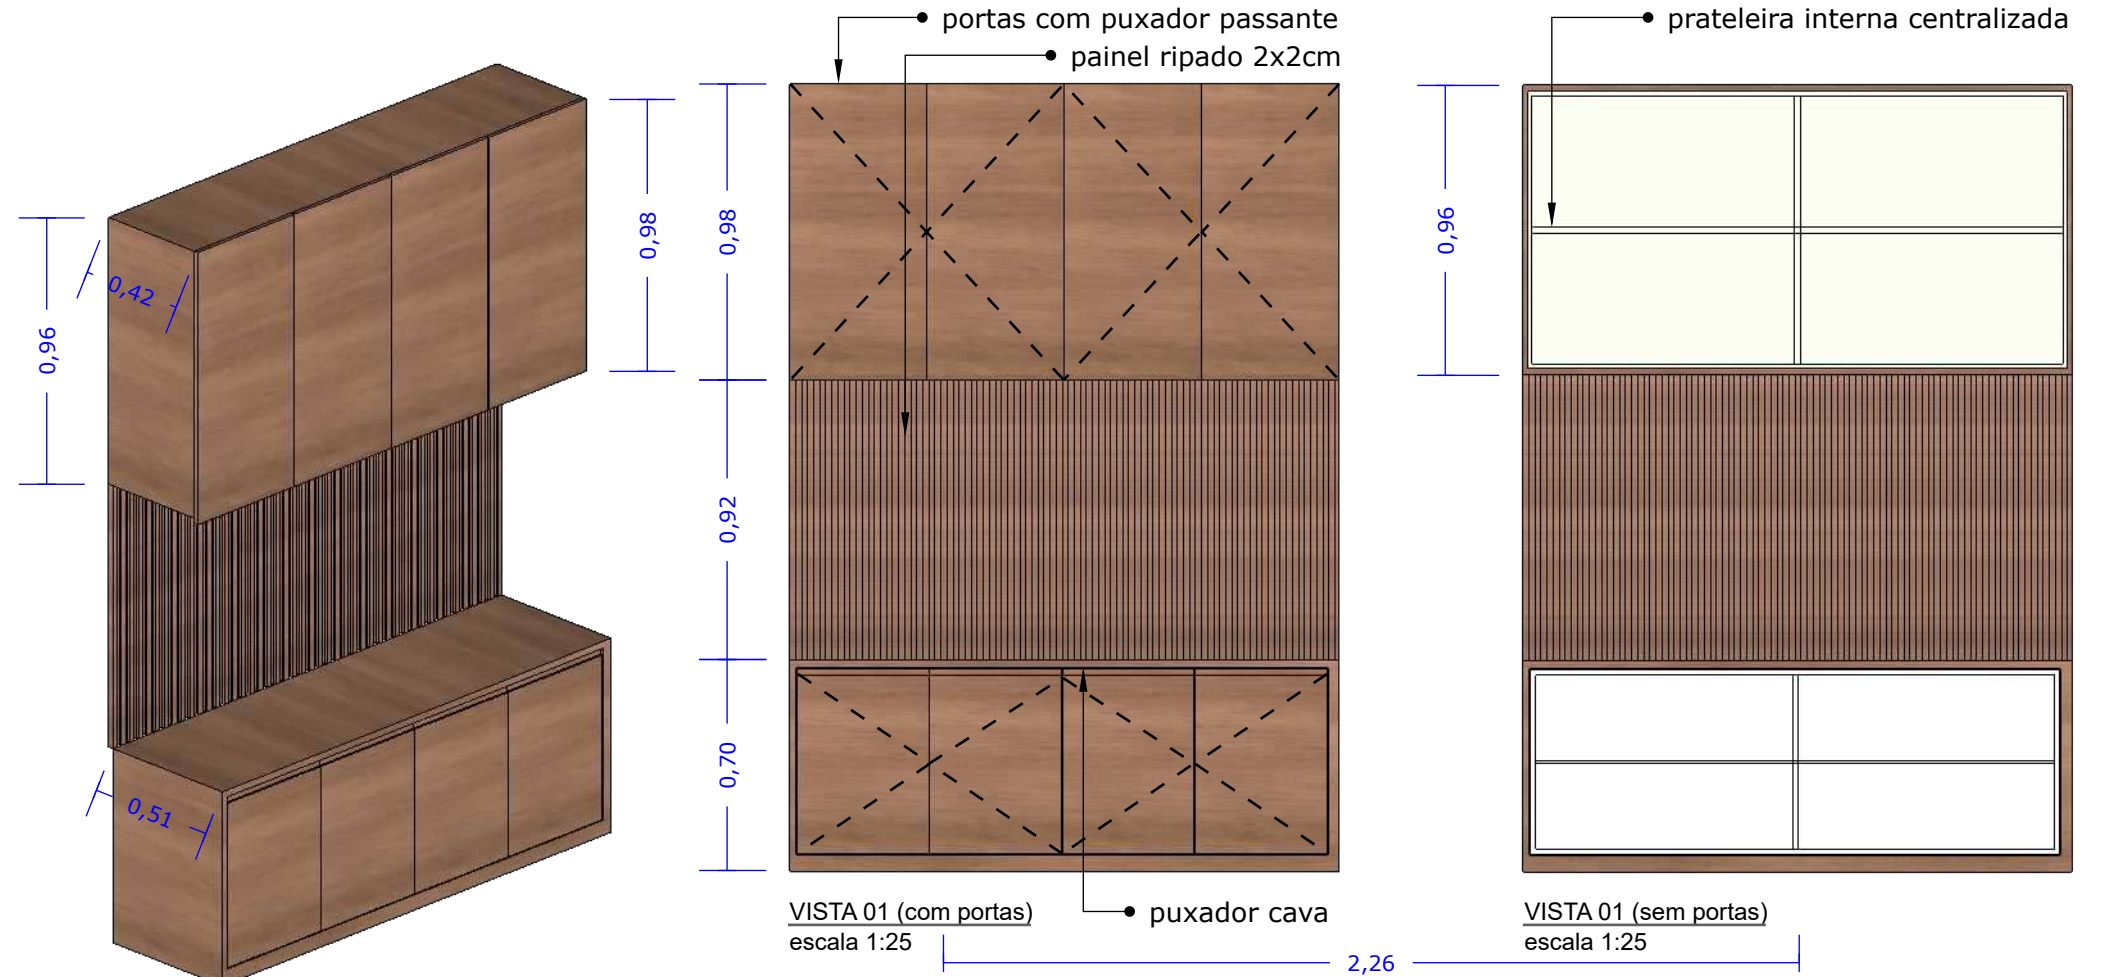


VISTA 01 (perspectiva)
escala 1:25

VISTA 01 (com portas)
escala 1:25

VISTA 01 (sem portas)
escala 1:25


painel ripado 2x2 cm

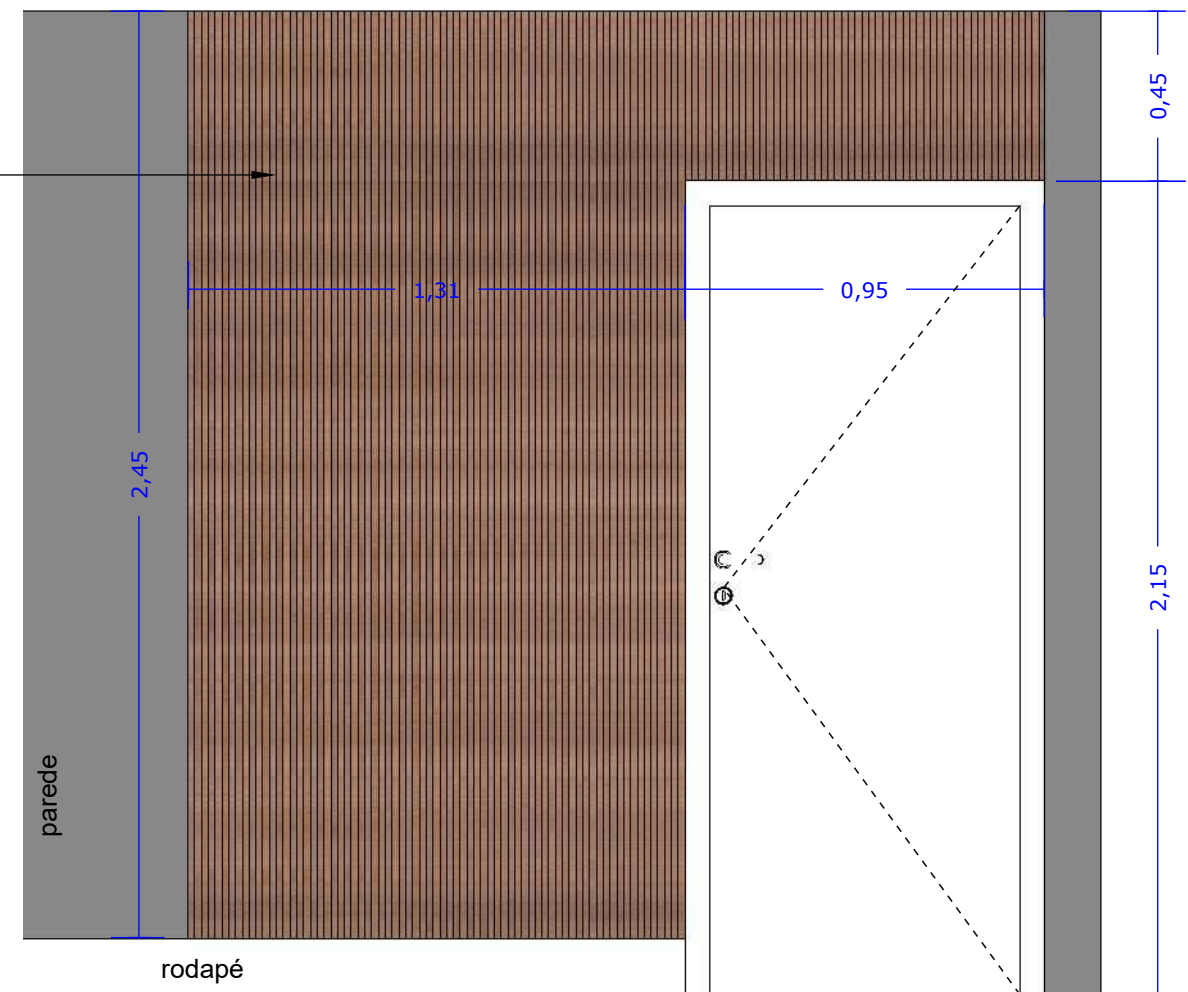



VISTA 02
escala 1:20

DETALHAMENTOS SALA ESTAR


ATENÇÃO! Todas as medidas devem ser conferidas no local!

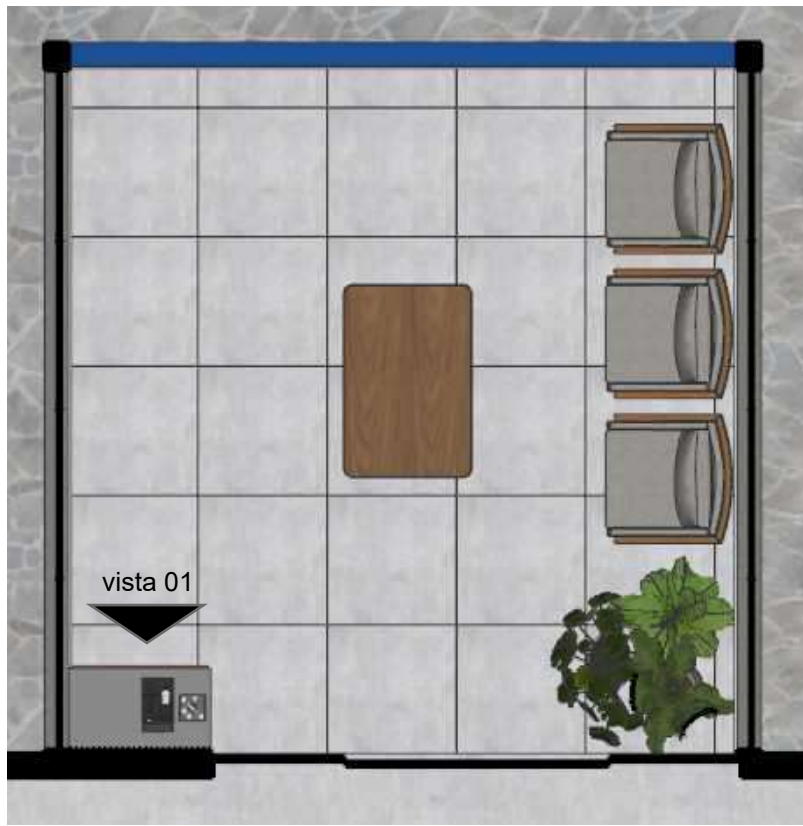

VISTA SUPERIOR
sem escala

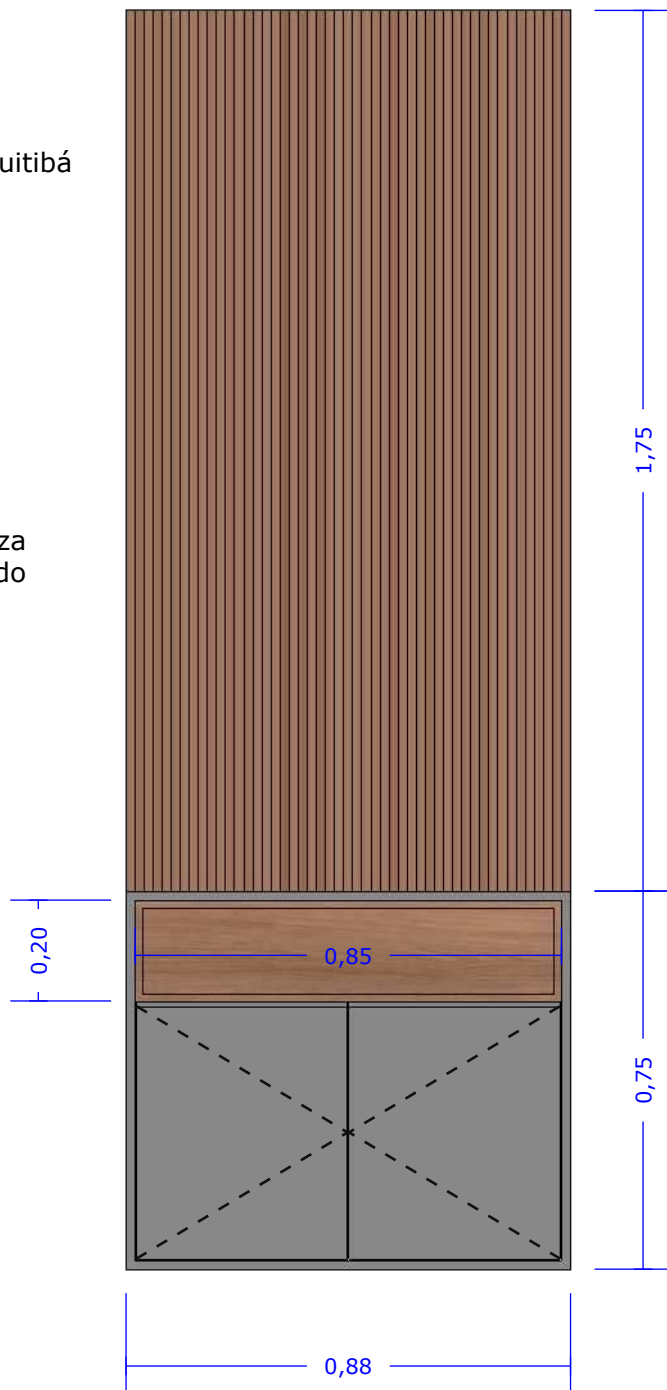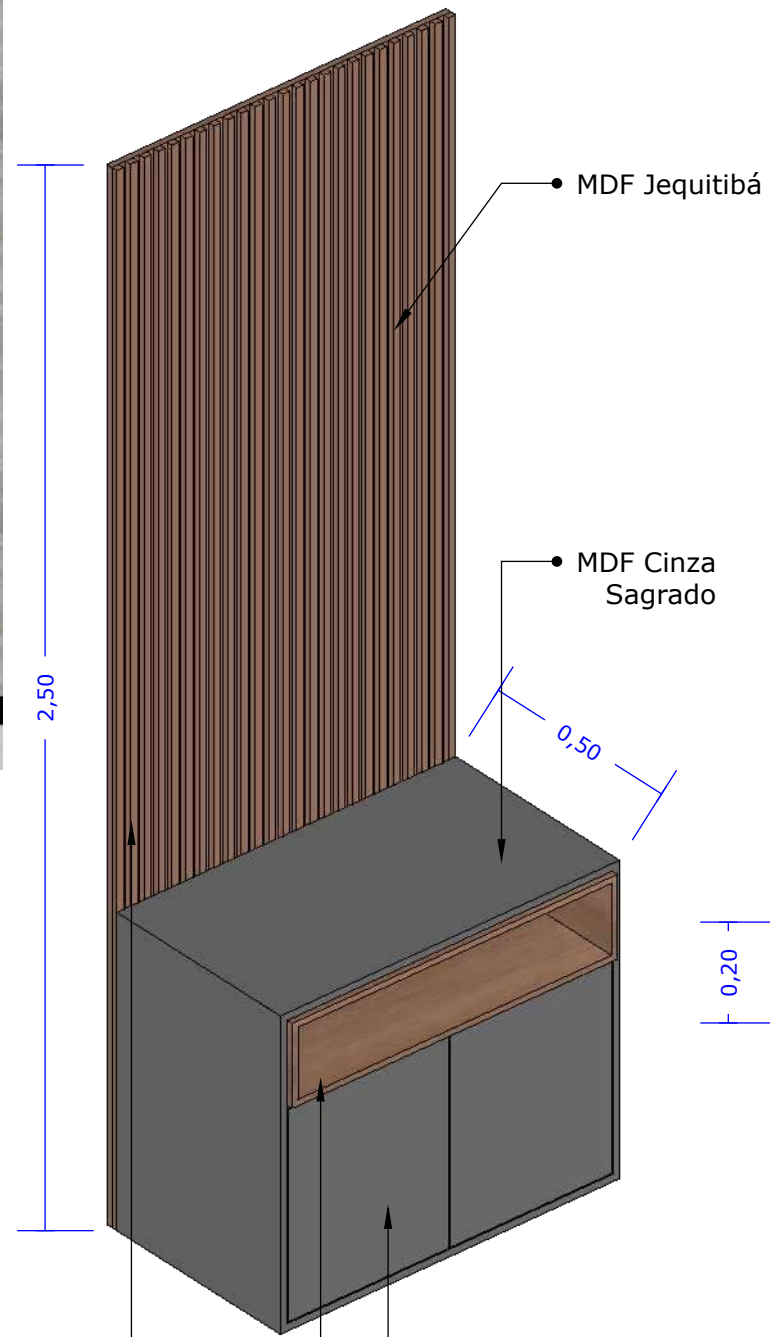

VISTA 01
escala 1:15

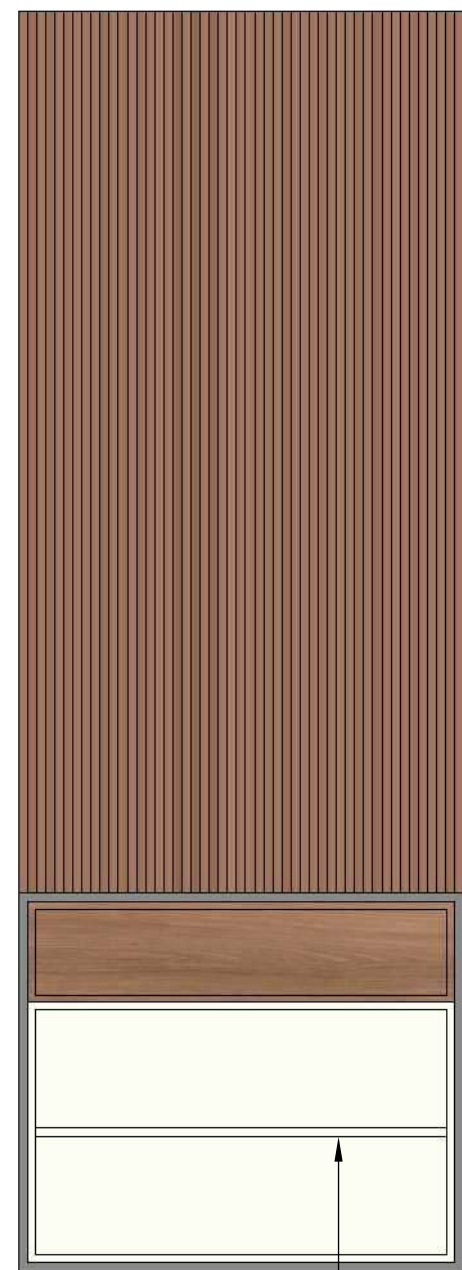

VISTA 01
escala 1:15

prateleira interna
centralizada


- portas de giro com puxador cava
- nicho passa 2cm
- painel ripado 2x2 cm

OBSERVAÇÕES:

- 1 - MDF JEQUITIBÁ ROSA DA DURATEX;
- 2 - MDF CINZA SAGRADO DA DURATEX;



IMAGENS RECEPÇÃO

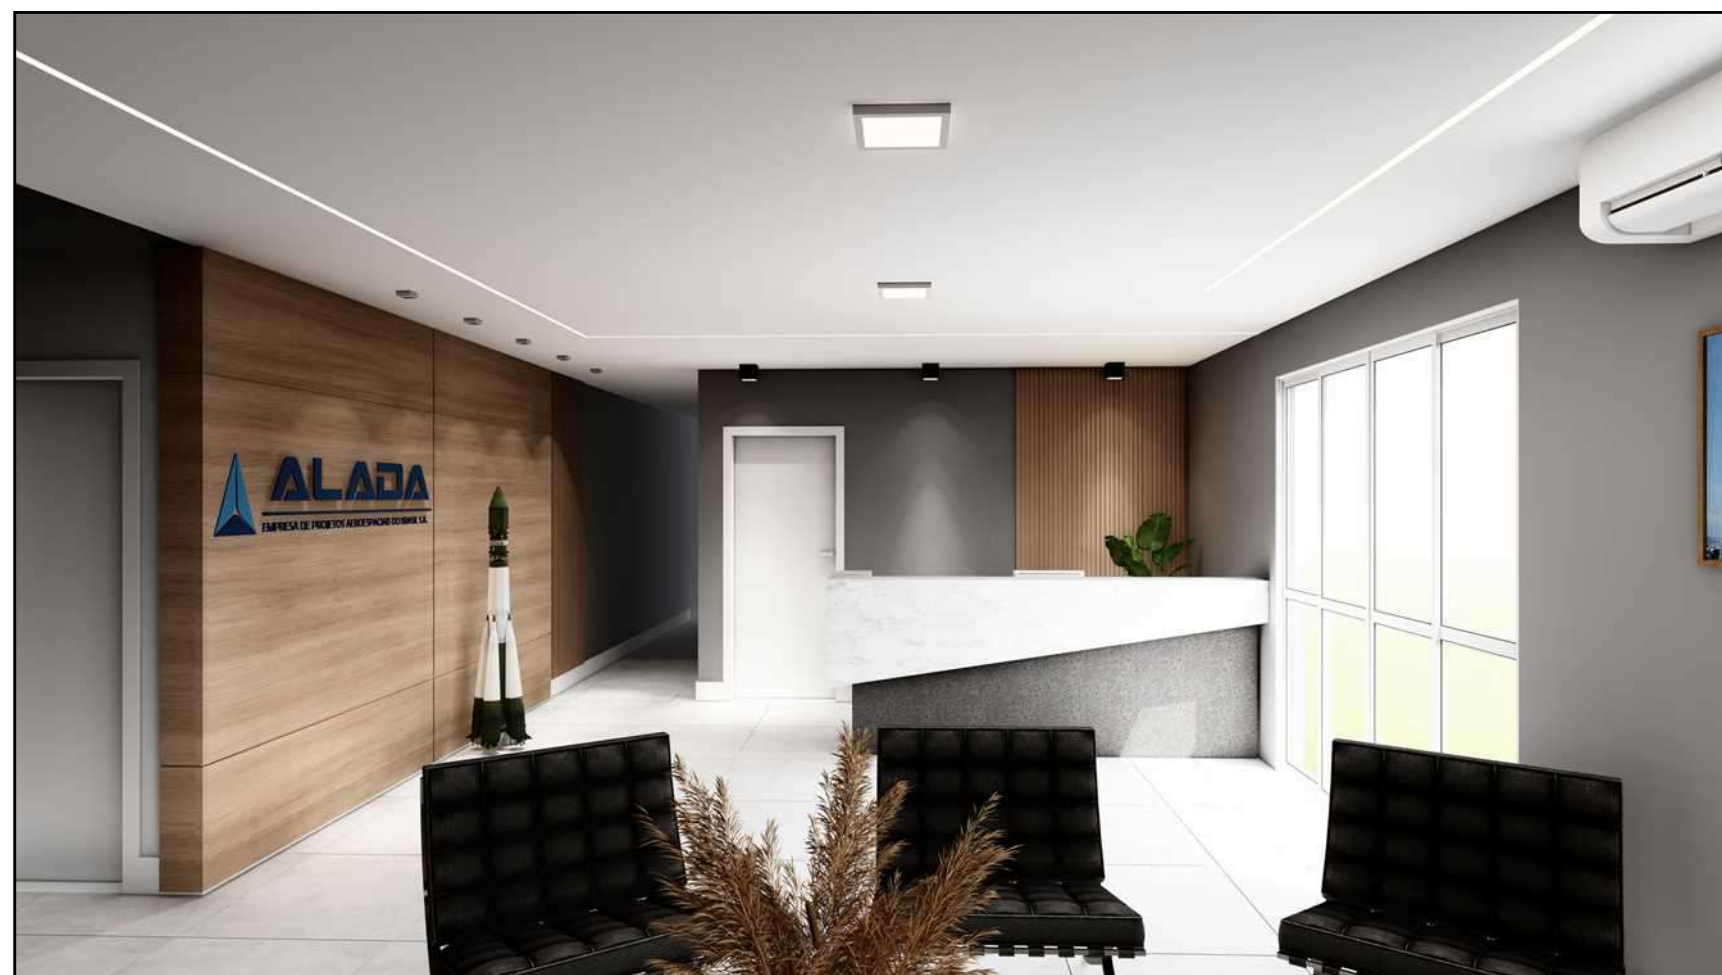



IMAGENS RECEPÇÃO



IMAGENS RECEPÇÃO





IMAGENS COPA





IMAGENS SALA MULTIPROPÓSITO





IMAGENS SALA REUNIÃO






IMAGENS SALA DIRETOR





IMAGENS SALA ADM

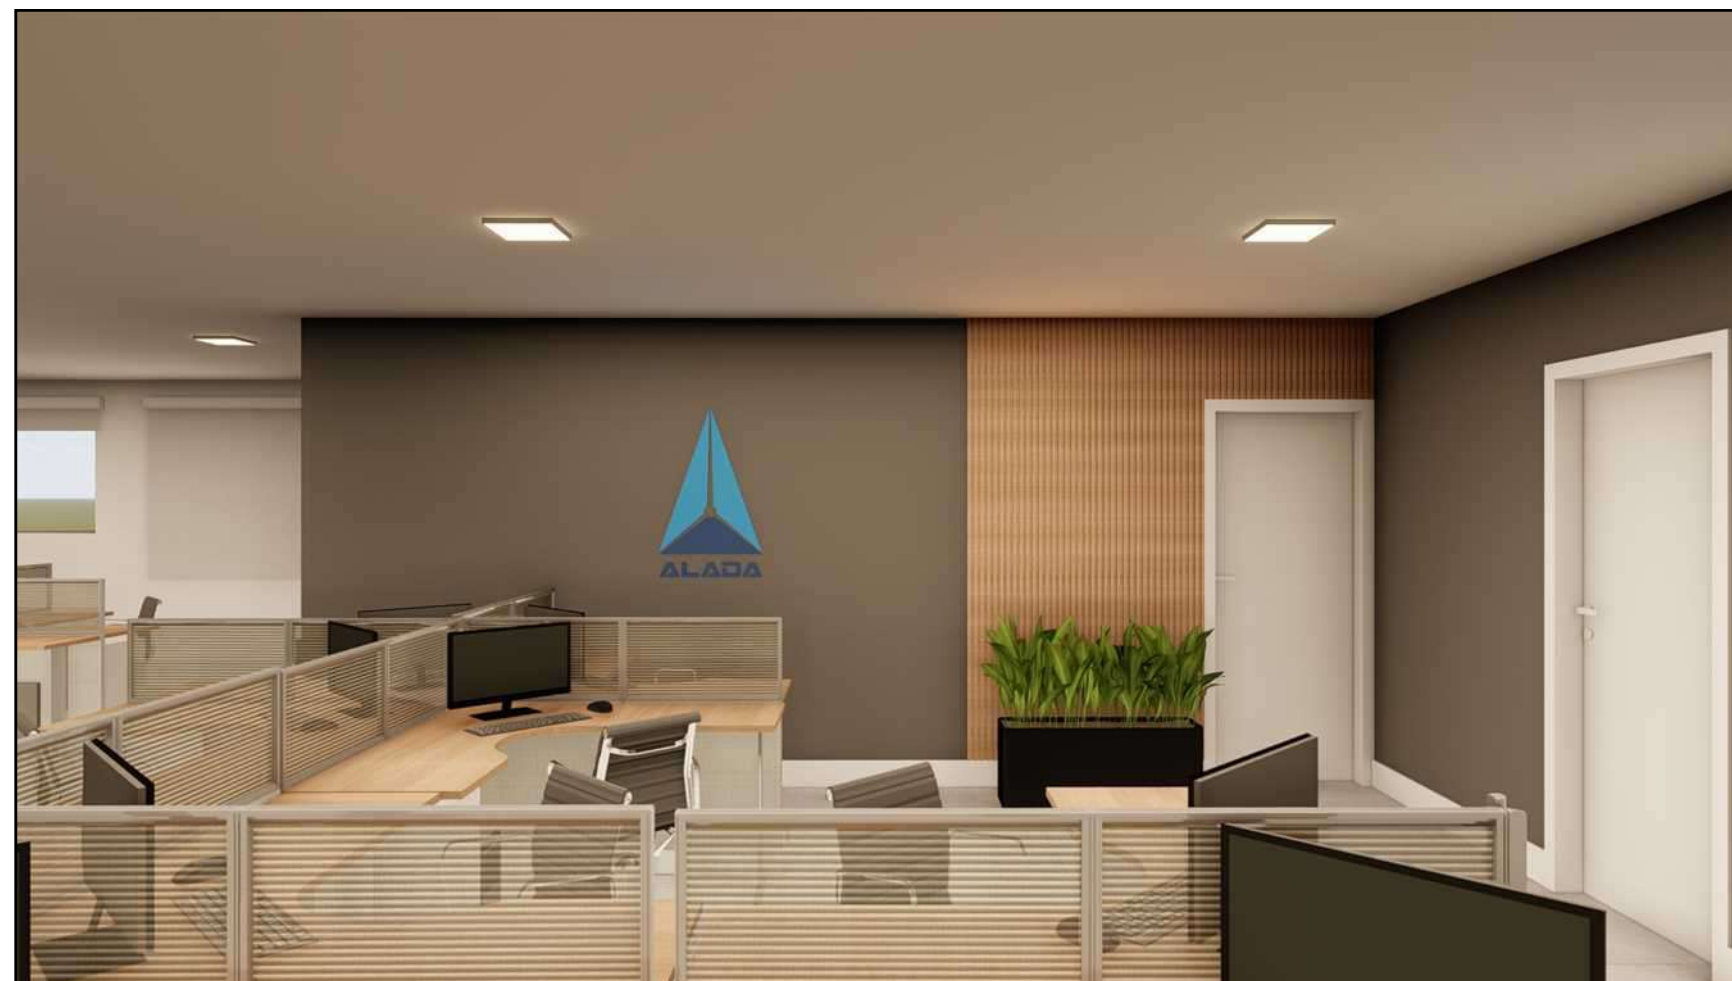











ESPECIFICAÇÕES DE MATERIAIS E QUANTITATIVOS

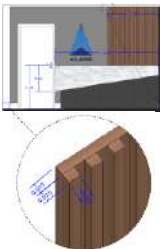ITEM	ILUSTRAÇÃO	AMBIENTE	ESPECIFICAÇÃO	QTD	DIMENSÕES	ÁREA TOTAL
1		RECEPÇÃO	Aquisição de Móveis Planejados incluindo: Projeto, confecção, entrega e instalação de móveis planejados por metro quadrado (m²), confeccionados em MDF (Medium Density Fiberboard), conforme projeto básico, ripado 1,30 x 2,60 , com espessura mínima de 25 mm, revestido em laminado melamínico de baixa pressão texturizado em ambas as faces, na cor Jequitibá Rosa – Duratex ou similar . O valor unitário deverá contemplar todos os materiais, ferragens, acessórios, componentes e mão de obra necessários à perfeita execução, incluindo fita de borda, corredeiras, dobradiças, puxadores, pés niveladores, rodízios, estruturas metálicas, suportes, para-fusos, acabamentos e itens correlatos, bem como transporte, montagem e instalação final.	1	Ripado: 1,30 x 2,60	3,38m²
2			Aquisição de Móveis Planejados incluindo: Projeto, confecção, entrega e instalação de móveis planejados por metro quadrado (m²), confeccionados em MDF (Medium Density Fiberboard), conforme projeto básico, Coffee Station com cinco portas, dois nichos abertos, sendo um para frigobar na parte de baixo, ripado com 60cm na parte central e prateleiras com espelho na parte superior , com espessura mínima de 25 mm, revestido em laminado melamínico de baixa pressão texturizado em ambas as faces, na cor Jequitibá Rosa – Duratex ou similar e somente no nicho aberto na cor Thassos – Duratex . O valor unitário deverá contemplar todos os materiais, ferragens, acessórios, componentes e mão de obra necessários à perfeita execução, incluindo fita de borda, corredeiras, dobradiças, puxadores, pés niveladores, rodízios, estruturas metálicas, suportes, para-fusos, acabamentos e itens correlatos, bem como transporte, montagem e instalação final.	1	Coffee Station 3,65 x 1,88	6,86m²
3			Aquisição de Móveis Planejados incluindo: Projeto, confecção, entrega e instalação de móveis planejados por metro quadrado (m²), confeccionados em MDF (Medium Density Fiberboard), conforme projeto básico, painel liso com frisos horizontais espaçados em 50cm do chão e teto, e painel ripado com 80cm de largura – piso ao teto , com espessura mínima de 25 mm, revestido em laminado melamínico de baixa pressão texturizado em ambas as faces, na cor Jequitibá Rosa – Duratex ou similar . O valor unitário deverá contemplar todos os materiais, ferragens, acessórios, componentes e mão de obra necessários à perfeita execução, incluindo fita de borda, corredeiras, dobradiças, puxadores, pés niveladores, rodízios, estruturas metálicas, suportes, para-fusos, acabamentos e itens correlatos, bem como transporte, montagem e instalação final.	1 1 1	Painel Liso 1 1,15 x 2,60 Painel Liso 2 3,70 x 2,60 Painel ripado 0,80 x 2,60	2,99m² 2,96m² 2,08m²
4		COPA	Aquisição de Móveis Planejados incluindo: Projeto, confecção, entrega e instalação de móveis planejados por metro quadrado (m²), confeccionados em MDF (Medium Density Fiberboard), conforme projeto básico, painel para TV liso com frisos espaçados em 95cm das extremidades , com espessura mínima de 25 mm, revestido em laminado melamínico de baixa pressão texturizado em ambas as faces, na cor Jequitibá Rosa – Duratex ou similar . O valor unitário deverá contemplar todos os materiais, ferragens, acessórios, componentes e mão de obra necessários à perfeita execução, incluindo fita de borda, corredeiras, dobradiças, puxadores, pés niveladores, rodízios, estruturas metálicas, suportes, para-fusos, acabamentos e itens correlatos, bem como transporte, montagem e instalação final.	1	Painel TV 2,90 x 1,20	3,48m²
5			Aquisição de Móveis Planejados incluindo: Projeto, confecção, entrega e instalação de móveis planejados por metro quadrado (m²), confeccionados em MDF (Medium Density Fiberboard), conforme projeto básico, armário de cozinha com bancada de 1,86m, três portas e quatro gaveteiros na parte de baixo – prof.: 0,60m, prateleira na	1 1	Balcão 1,86 x 0,90 Prateleira	1,67m² 0,55m²

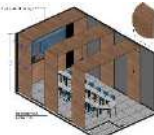			parte central – prof.: 0,30m, cinco portas e dois nichos abertos na parte superior – prof.: 0,50m, torre quente para microondas e forno elétricos, duas gavetas e duas portas – prof.: 0,70m, com espessura mínima de 25 mm, revestido em laminado melamínico de baixa pressão texturizado em ambas as faces, nas cores Jequitibá Rosa – Duratex e Grafite - Duratex ou similar. O valor unitário deverá contemplar todos os materiais, ferragens, acessórios, componentes e mão de obra necessários à perfeita execução, incluindo fita de borda, correições, dobradiças, puxadores, pés niveladores, rodízios, estruturas metálicas, suportes, para-fusos, acabamentos e itens correlatos, bem como transporte, montagem e instalação final.	1	1,86 x 0,30	
				1	Armário superior 3,10 x 0,75	2,32m²
				1	Torre quente 0,70 x 2,60	1,82m²
6		SALA MULTIPRO-PÓSITO	Aquisição de Móveis Planejados incluindo: Projeto, confecção, entrega e instalação de móveis planejados por metro quadrado (m²), confeccionados em MDF (Medium Density Fiberboard), conforme projeto básico, Painel liso 4,08 x 5,10 com painel branco fosco para projeção do retroprojeto com dimensões 4,08 x 2,04. Dois ripados nas extremidades com 0,80 x 5,10 cada, com espessura mínima de 25 mm, revestido em laminado melamínico de baixa pressão texturizado em ambas as faces, na cor Jequitibá Rosa – Duratex ou similar. O valor unitário deverá contemplar todos os materiais, ferragens, acessórios, componentes e mão de obra necessários à perfeita execução, incluindo fita de borda, correições, dobradiças, puxadores, pés niveladores, rodízios, estruturas metálicas, suportes, para-fusos, acabamentos e itens correlatos, bem como transporte, montagem e instalação final.	1	Painel Liso 4,08 x 5,10	20,80m²
				2	Painel ripado 0,80 x 5,10	8,16m²
7		SALA MULTIPRO-PÓSITO	Aquisição de Móveis Planejados incluindo: Projeto, confecção, entrega e instalação de móveis planejados por metro quadrado (m²), confeccionados em MDF (Medium Density Fiberboard), conforme projeto básico, Painel liso na parede 1,53 x 5,10 e painel liso no teto 5,75 x 1,53, ambos com friso para embutir iluminação em LED, com espessura mínima de 25 mm, revestido em laminado melamínico de baixa pressão texturizado em ambas as faces, na cor Jequitibá Rosa – Duratex ou similar. O valor unitário deverá contemplar todos os materiais, ferragens, acessórios, componentes e mão de obra necessários à perfeita execução, incluindo fita de borda, correições, dobradiças, puxadores, pés niveladores, rodízios, estruturas metálicas, suportes, para-fusos, acabamentos e itens correlatos, bem como transporte, montagem e instalação final.	6	Painel liso parede 1,53 x 5,10	46,82m²
				3	Painel liso teto 5,75 x 1,53	26,39m²
8		SALA DE REUNIÕES	Aquisição de Móveis Planejados incluindo: Projeto, confecção, entrega e instalação de móveis planejados por metro quadrado (m²), confeccionados em MDF (Medium Density Fiberboard), conforme projeto básico, Painel para TV até 100” 2,36 x 1,90 com ripado nas extremidades 0,50 x 1,90 cada e balcão inferior com seis portas 3,40 x 0,70, com espessura mínima de 25 mm, revestido em laminado melamínico de baixa pressão texturizado em ambas as faces, nas cores Jequitibá Rosa – Duratex, Grafite – Duratex e Cinza Sagrado - Duratex ou similar. O valor unitário deverá contemplar todos os materiais, ferragens, acessórios, componentes e mão de obra necessários à perfeita execução, incluindo fita de borda, correições, dobradiças, puxadores, pés niveladores, rodízios, estruturas metálicas, suportes, para-fusos, acabamentos e itens correlatos, bem como transporte, montagem e instalação final.	1	Painel TV 3,40 x 2,60	8,84m²
9			Aquisição de Móveis Planejados incluindo: Projeto, confecção, entrega e instalação de móveis planejados por metro quadrado (m²), confeccionados em MDF (Medium Density Fiberboard), conforme projeto básico, Painel liso decorativo 3,40 x 1,90 com balcão inferior com seis portas 3,40 x 0,70, com espessura mínima de 25 mm, revestido em laminado melamínico de baixa pressão texturizado em ambas as faces, nas cores Jequitibá Rosa – Duratex, Grafite – Duratex e Cinza Sagrado - Duratex ou similar. O valor unitário deverá contemplar todos os materiais, ferragens, acessórios, componentes e mão de obra necessários à perfeita execução, incluindo fita de borda, correições, dobradiças, puxadores, pés niveladores,	1	Painel liso decorativo 3,40 x 2,60	8,84m²

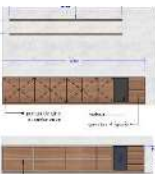			rodízios, estruturas metálicas, suportes, para-fusos, acabamentos e itens correlatos, bem como transporte, montagem e instalação final.			
10			Aquisição de Móveis Planejados incluindo: Projeto, confecção, entrega e instalação de móveis planejados por metro quadrado (m²), confeccionados em MDF (Medium Density Fiberboard), conforme projeto básico, Mesa de reuniões para 16 lugares estilo “barco” com tomadas embutidas e cinco apoio no chão – 7,00 x (1,50 parte mais larga e finaliza com 0,60m) , com espessura mínima de 25 mm, revestido em laminado melamínico de baixa pressão texturizado em ambas as faces, nas cores Jequitibá Rosa – Duratex e Grafite – Duratex ou similar . O valor unitário deverá contemplar todos os materiais, ferragens, acessórios, componentes e mão de obra necessários à perfeita execução, incluindo fita de borda, corredeiras, dobradiças, puxadores, pés niveladores, rodízios, estruturas metálicas, suportes, para-fusos, acabamentos e itens correlatos, bem como transporte, montagem e instalação final.	1	Mesa de reuniões 7,00 x 1,50	10,50m²
11			Aquisição de Móveis Planejados incluindo: Projeto, confecção, entrega e instalação de móveis planejados por metro quadrado (m²), confeccionados em MDF (Medium Density Fiberboard), conforme projeto básico, Balcão 3,00 x 0,70 , com espessura mínima de 25 mm, revestido em laminado melamínico de baixa pressão texturizado em ambas as faces, na cor Jequitibá Rosa – Duratex ou similar . O valor unitário deverá contemplar todos os materiais, ferragens, acessórios, componentes e mão de obra necessários à perfeita execução, incluindo fita de borda, corredeiras, dobradiças, puxadores, pés niveladores, rodízios, estruturas metálicas, suportes, para-fusos, acabamentos e itens correlatos, bem como transporte, montagem e instalação final.	1	Balcão 3,00 x 0,70	2,10m²
12		SALA DIRETOR	Aquisição de Móveis Planejados incluindo: Projeto, confecção, entrega e instalação de móveis planejados por metro quadrado (m²), confeccionados em MDF (Medium Density Fiberboard), conforme projeto básico, Balcão 3,60 x 0,70 com duas prateleiras 2,82 x 0,25 , com espessura mínima de 25 mm, revestido em laminado melamínico de baixa pressão texturizado em ambas as faces, na cor Jequitibá Rosa – Duratex e Cinza Sagrado – Duratex ou similar . O valor unitário deverá contemplar todos os materiais, ferragens, acessórios, componentes e mão de obra necessários à perfeita execução, incluindo fita de borda, corredeiras, dobradiças, puxadores, pés niveladores, rodízios, estruturas metálicas, suportes, para-fusos, acabamentos e itens correlatos, bem como transporte, montagem e instalação final.	1	Balcão 3,60 x 0,70	2,52m²
				2	Prateleiras 2,82 x 0,25	1,41m²
13			Aquisição de Móveis Planejados incluindo: Projeto, confecção, entrega e instalação de móveis planejados por metro quadrado (m²), confeccionados em MDF (Medium Density Fiberboard), conforme projeto básico, Mesa Diretor 2,40 x 2,40 , com espessura mínima de 25 mm, revestido em laminado melamínico de baixa pressão texturizado em ambas as faces, na cor Jequitibá Rosa – Duratex, Grafite – Duratex e Cinza Sagrado - Duratex ou similar . O valor unitário deverá contemplar todos os materiais, ferragens, acessórios, componentes e mão de obra necessários à perfeita execução, incluindo fita de borda, corredeiras, dobradiças, puxadores, pés niveladores, rodízios, estruturas metálicas, suportes, para-fusos, acabamentos e itens correlatos, bem como transporte, montagem e instalação final.	1	Mesa diretor 2,40 x 2,40	2,88m²
14			Aquisição de Móveis Planejados incluindo: Projeto, confecção, entrega e instalação de móveis planejados por metro quadrado (m²), confeccionados em MDF (Medium Density Fiberboard), conforme projeto básico, Armário 2,00 x 2,60 , com espessura mínima de 25 mm, revestido em laminado melamínico de baixa pressão texturizado em ambas as faces, na cor Jequitibá Rosa – Duratex ou similar . O valor unitário deverá contemplar todos os materiais, ferragens, acessórios, componentes e mão de obra necessários à perfeita execução, incluindo fita de borda, corredeiras, dobradiças, puxadores, pés niveladores,	1	Armário 2,00 x 2,60	5,20m²

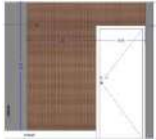			rodízios, estruturas metálicas, suportes, para-fusos, acabamentos e itens correlatos, bem como transporte, montagem e instalação final.			
15		SALA ADM	Aquisição de Móveis Planejados incluindo: Projeto, confecção, entrega e instalação de móveis planejados por metro quadrado (m²), confeccionados em MDF (Medium Density Fiberboard), conforme projeto básico, ripado 2,26 x 2,45 , com espessura mínima de 25 mm, revestido em laminado melamínico de baixa pressão texturizado em ambas as faces, na cor Jequitibá Rosa – Duratex ou similar . O valor unitário deverá contemplar todos os materiais, ferragens, acessórios, componentes e mão de obra necessários à perfeita execução, incluindo fita de borda, correições, dobradiças, puxadores, pés niveladores, rodízios, estruturas metálicas, suportes, para-fusos, acabamentos e itens correlatos, bem como transporte, montagem e instalação final.	1	Ripado 2,26 x 2,45 (-1,68m² porta)	3,85m²
16		SALA DE ESTAR	Aquisição de Móveis Planejados incluindo: Projeto, confecção, entrega e instalação de móveis planejados por metro quadrado (m²), confeccionados em MDF (Medium Density Fiberboard), conforme projeto básico, Coffee Station 0,88 x 2,50 , com espessura mínima de 25 mm, revestido em laminado melamínico de baixa pressão texturizado em ambas as faces, na cor Jequitibá Rosa – Duratex, Grafite – Duratex e Cinza Sagrado - Duratex ou similar . O valor unitário deverá contemplar todos os materiais, ferragens, acessórios, componentes e mão de obra necessários à perfeita execução, incluindo fita de borda, correições, dobradiças, puxadores, pés niveladores, rodízios, estruturas metálicas, suportes, para-fusos, acabamentos e itens correlatos, bem como transporte, montagem e instalação final.	1	Coffee Station 0,88 x 2,50	2,20m²

**ANEXO IV - Modelo de Proposta de Preços e
Planilha de Quantitativos**
“PAPEL TIMBRADO DA EMPRESA”

Em atendimento ao Edital do Pregão Eletrônico nº 90023/2024 - Gab Cmt Ex, de XX, de XXXXXXXXXX de 2024, apresento nossa proposta de preços:

Item	Descrição/Especificação	Und	Qtde	Preço Unitário (R\$)	Valor Total (R\$)
1	(Descrição completa)	xx	xx	xx,xx	(em algarismos)
Valor Total por extenso					

Prazo de validade da proposta: (no mínimo 60 (sessenta) dias).

Prazo para a entrega: De acordo com o Termo de Referência.

Prazo de garantia de (PREENCHER) dias a contar da emissão da Nota Fiscal.

O objeto será entregue de acordo com o Termo de Referência.

Declaramos que estamos de pleno acordo com todas as condições estabelecidas no Edital e seus Anexos, bem como aceitamos todas as obrigações e responsabilidades especificadas no Termo de Referência.

Declaramos que nos preços cotados estão incluídas todas as despesas que, direta ou indiretamente, fazem parte do presente objeto, tais como gastos da empresa com suporte técnico e administrativo, impostos, seguros, taxas, ou quaisquer outros que possam incidir sobre gastos da empresa, sem quaisquer acréscimos em virtude de expectativa inflacionária e deduzidos os descontos eventualmente concedidos.

Caso nos seja homologado o objeto da licitação, comprometemos a entregar o mesmo no prazo determinado e para esse fim fornecemos os seguintes dados:

Salienta-se que o Modelo da Proposta de Preços é apenas sugestivo, porém os dados constantes da tabela abaixo SÃO DE PREENCHIMENTO OBRIGATÓRIO por parte do licitante vencedor do certame.

DADOS DA EMPRESA		
Razão social:		
CNPJ:		
Inscrição Estadual:		
Inscrição Municipal:		
Endereço:	CEP:	
Telefone:	Fax:	
Cidade:	UF:	
Banco:	Agência:	Conta Corrente:
DADOS DO REPRESENTANTE LEGAL PARA FIM DE APRESENTAÇÃO DA PROPOSTA E ASSINATURA DA ATA E OU CONTRATO		
Nome:		
CPF:	Cargo ou Função:	
Carteira de Identidade:	Expedido por:	
Nacionalidade:	Estado Civil:	
Endereço:		
Telefone:	E-mail para contato e envio documentação:	
Endereço Eletrônico:		

Local e data
Assinatura e carimbo
(Representante legal)

ANEXO V

MODELO DE TERMO DE VISTORIA

Atesto que a Pessoa Jurídica _____ CNPJ _____, por intermédio do Sr/Srº. _____ (qualificação profissional), RG nº _____, vistoriou os imóveis, conforme o Edital do Pregão Eletrônico nº ____/2026.

Declaro que me foi dado acesso às instalações do imóvel supracitado, bem como foram esclarecidas todas as questões por mim suscitadas, e também que a licitante tem pleno conhecimento de todas as dificuldades relacionadas à execução dos serviços objeto do Pregão Eletrônico xx/2026.

Local/Data

Representante legal
(Cargo e Qualificação)
RG nº _____
CPF nº _____

Carimbo e assinatura do servidor

Este atestado deverá ser enviado ao pregoeiro devidamente preenchido e assinado por servidor da Contratante e a vistoria, se for a opção escolhida, deverá ser realizada conforme descrito no Termo de Referência.

MODELO DE DECLARAÇÃO DE CIÊNCIA

Declaro que NÃO efetuei a vistoria nos imóveis, por entender que não há necessidade e que não poderei fazer posteriores alegações com base em desconhecimento das instalações, dúvidas ou esquecimento de quaisquer detalhes do local dos serviços, assumindo todos os ônus por esta decisão, conforme o Edital do Pregão Eletrônico nº /2026.

Local/Data

Representante legal
(Cargo e Qualificação)
RG nº
CPF nº

No caso de não realização de vistoria nos imóveis, a licitante deverá apresentar esta declaração preenchida durante a fase de Habilitação.